



# PLAN 4

## PLAN EERSTE VERDIEPING

**HEIST-OP-DEN-BERG 6°afd. / Booischot**  
 Sectie C nr. 1087/X, 1088/T  
 (PLAN ID. = ./. )  
 (GPID = . )  
 Dorpsstraat 64F te 2221 Booischot

### LEGENDE :

- = in mede-eigendom
- App 2** = Appartement 2 (101.99m<sup>2</sup> = bruto opp. niveau)  
\* netto opp. totale entiteit = .m<sup>2</sup> \*  
GPID = . .
- TR 1** = Exclusief privaat gebruiksrecht (terras) voor App 2  
(20.41m<sup>2</sup> = bruto opp. niveau)

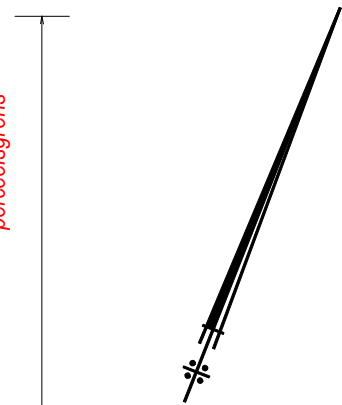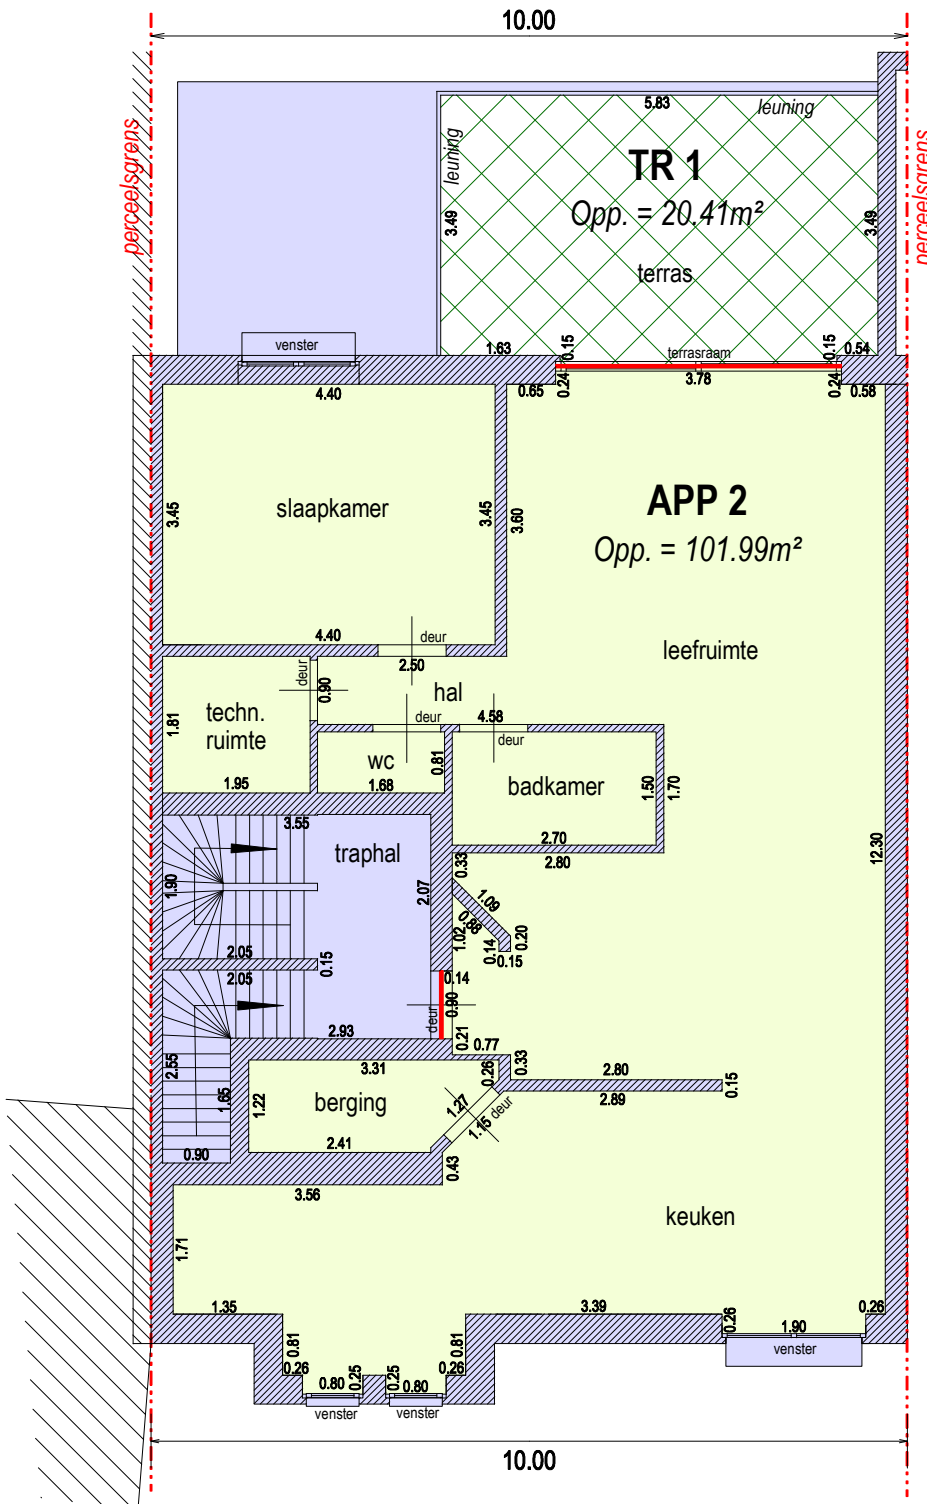

### OPGEMAAKT DOOR :

**GEENS Pieter**  
 Landmeter-expert (LAN 171719)  
 Wettelijk beëdigd door de Rechtbank van  
 Eerste Aanleg te Leuven op 12.03.2012

Heist-op-den-Berg, 30 november 2022.

### IN OPDRACHT VAN :

0476 77 92 91 **MARCEL - RUTGER** 0473 24 51 02  
**VAN DEN VONDER - DE CAT**  
 LANDMIETER-EXPERT VASTGOEDMAKELAARS

Leopoldlei 3A  
 2220 Heist-op-den-Berg  
 ---  
 info@vandenvonder-decat.be  
 ---  
 GSM : 0473 / 24 51 02

## Schaal : 1/100