


**gemeente PUTTE 1°afd.
Eigendommen Rappoort
Mechelbaan 502-504**

Schaal: 1/250

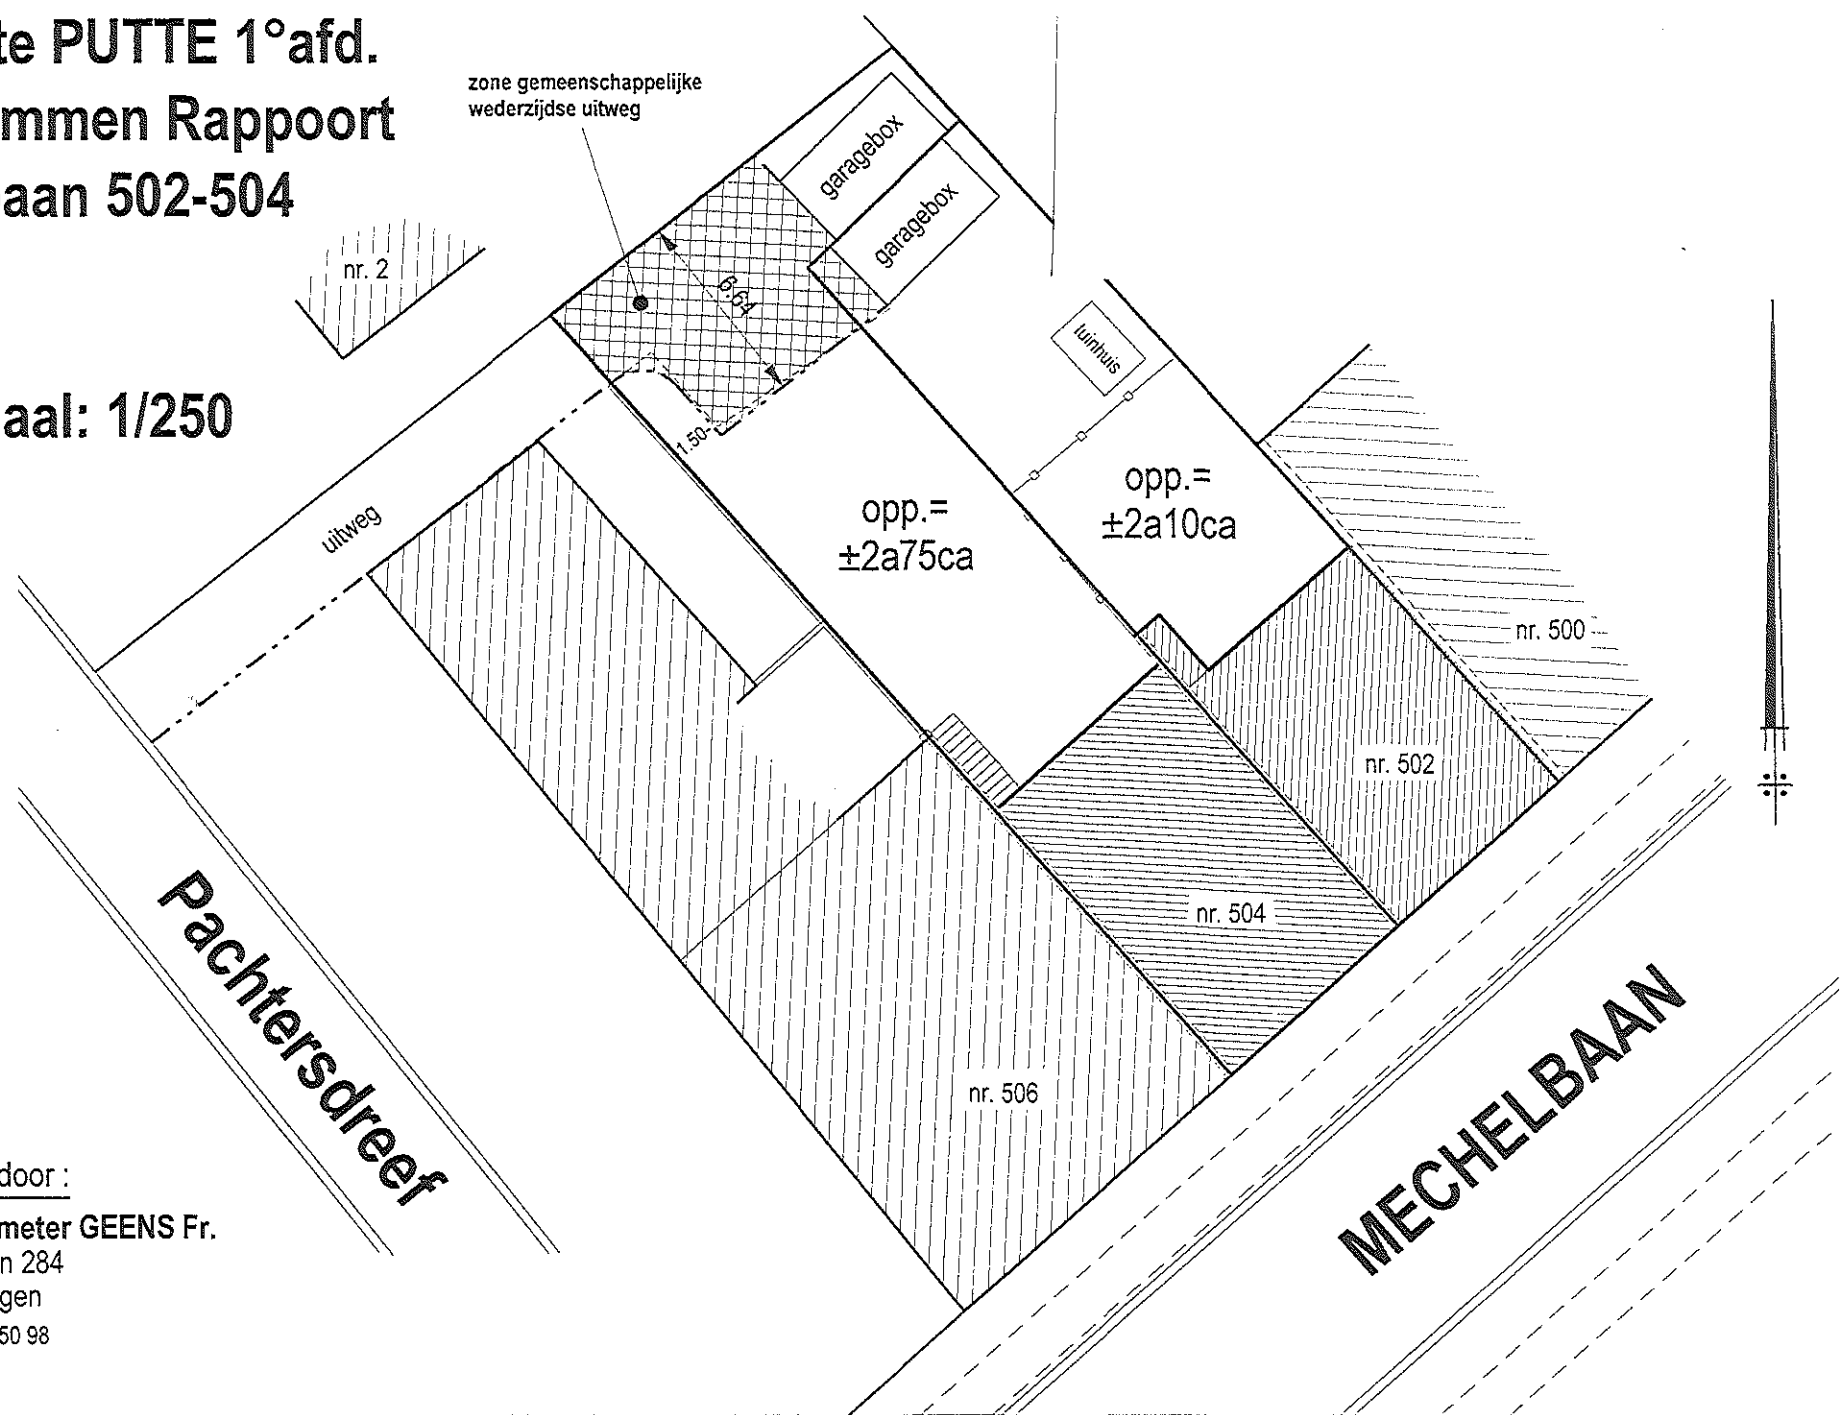

Opgemaakt door :

BVBA Landmeter GEENS Fr.
Schrieksebaan 284
3140 Keerbergen
Tel/Fax : 015/23 50 98