


102 1/2 20 85 20 85 20 85 20 102 1/2

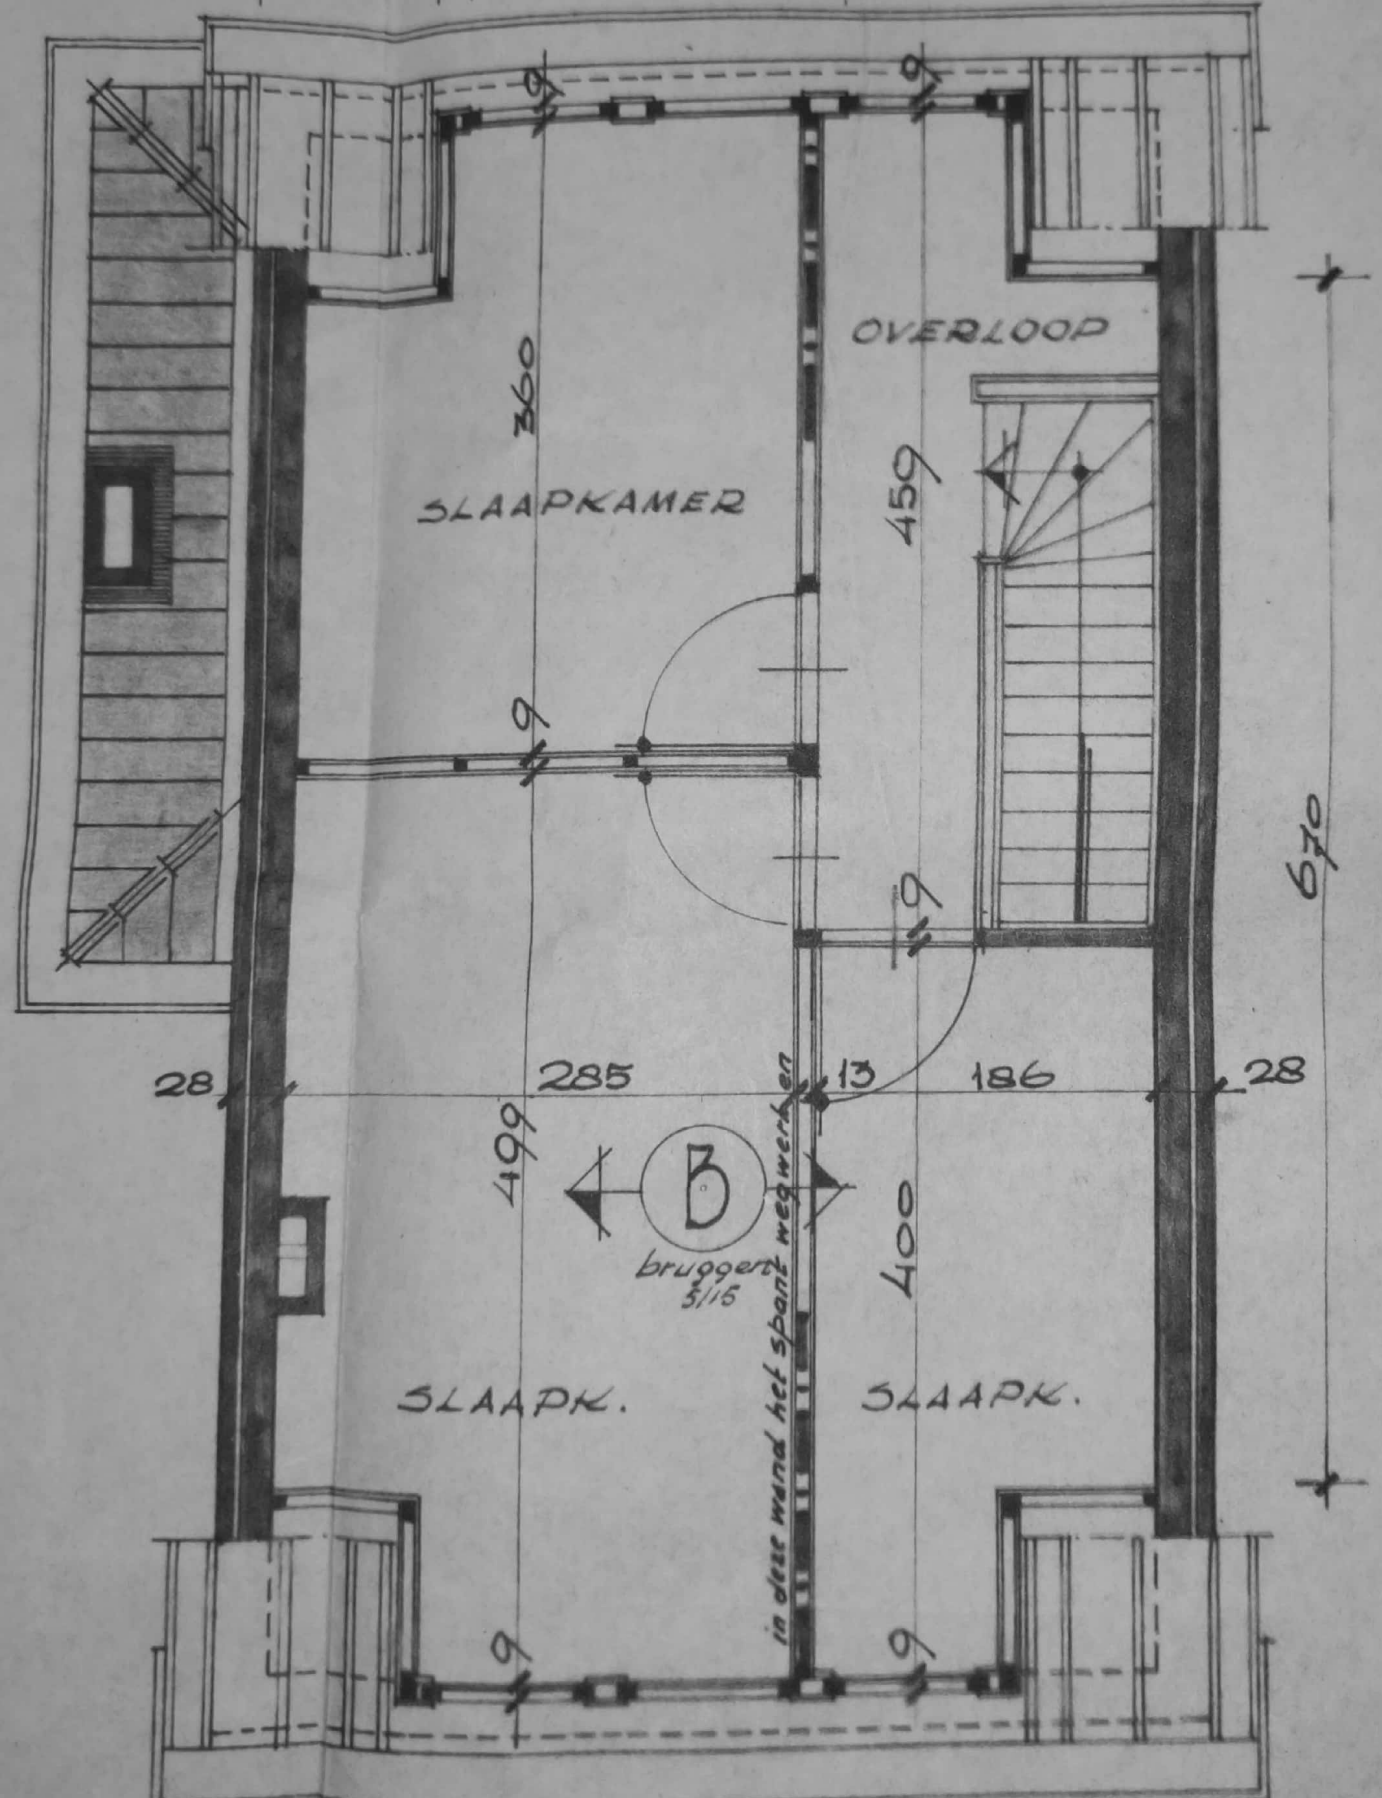

28

360

SLAAPKAMER

OVERLOOP

459

9

119

670

285

13

186

28

499

B
brugget
5/16

400

SLAAPK.

SLAAPK.

in deze wand het spant wegwerken

102 1/2 20 85 20 85 20 85 20 102 1/2

540

VERDIEPING (alle wanders zij)