

VERKAVELINGSPLAN

Nieuwe toestand

PERCEEL BINNEN AANVRAAG

HERSELT 3°afd./ RAMSEL

SECTIE G nr. 828/G2

0476 77 92 91

MARCEL - RUTGER

0473 24 51 02

VAN DEN VONDER - DE CAT

LANDMETER-EXPERT VASTGOEDMAKELAARS


BOUWDICHTHEID :

$$\frac{1 \times 100}{6.70 + 1.94} = 11.57 \text{ woningen per ha}$$

TERREINNIVEAU

Het reliëf van het terrein wordt weergegeven via hoogtepunten en profielen. Deze terreinhoogten werden ingemeten in het TAW-stelsel.

Oppervlaktes en afmetingen zijn benaderend en worden pas definitief bepaald na afpaling van de grenzen.

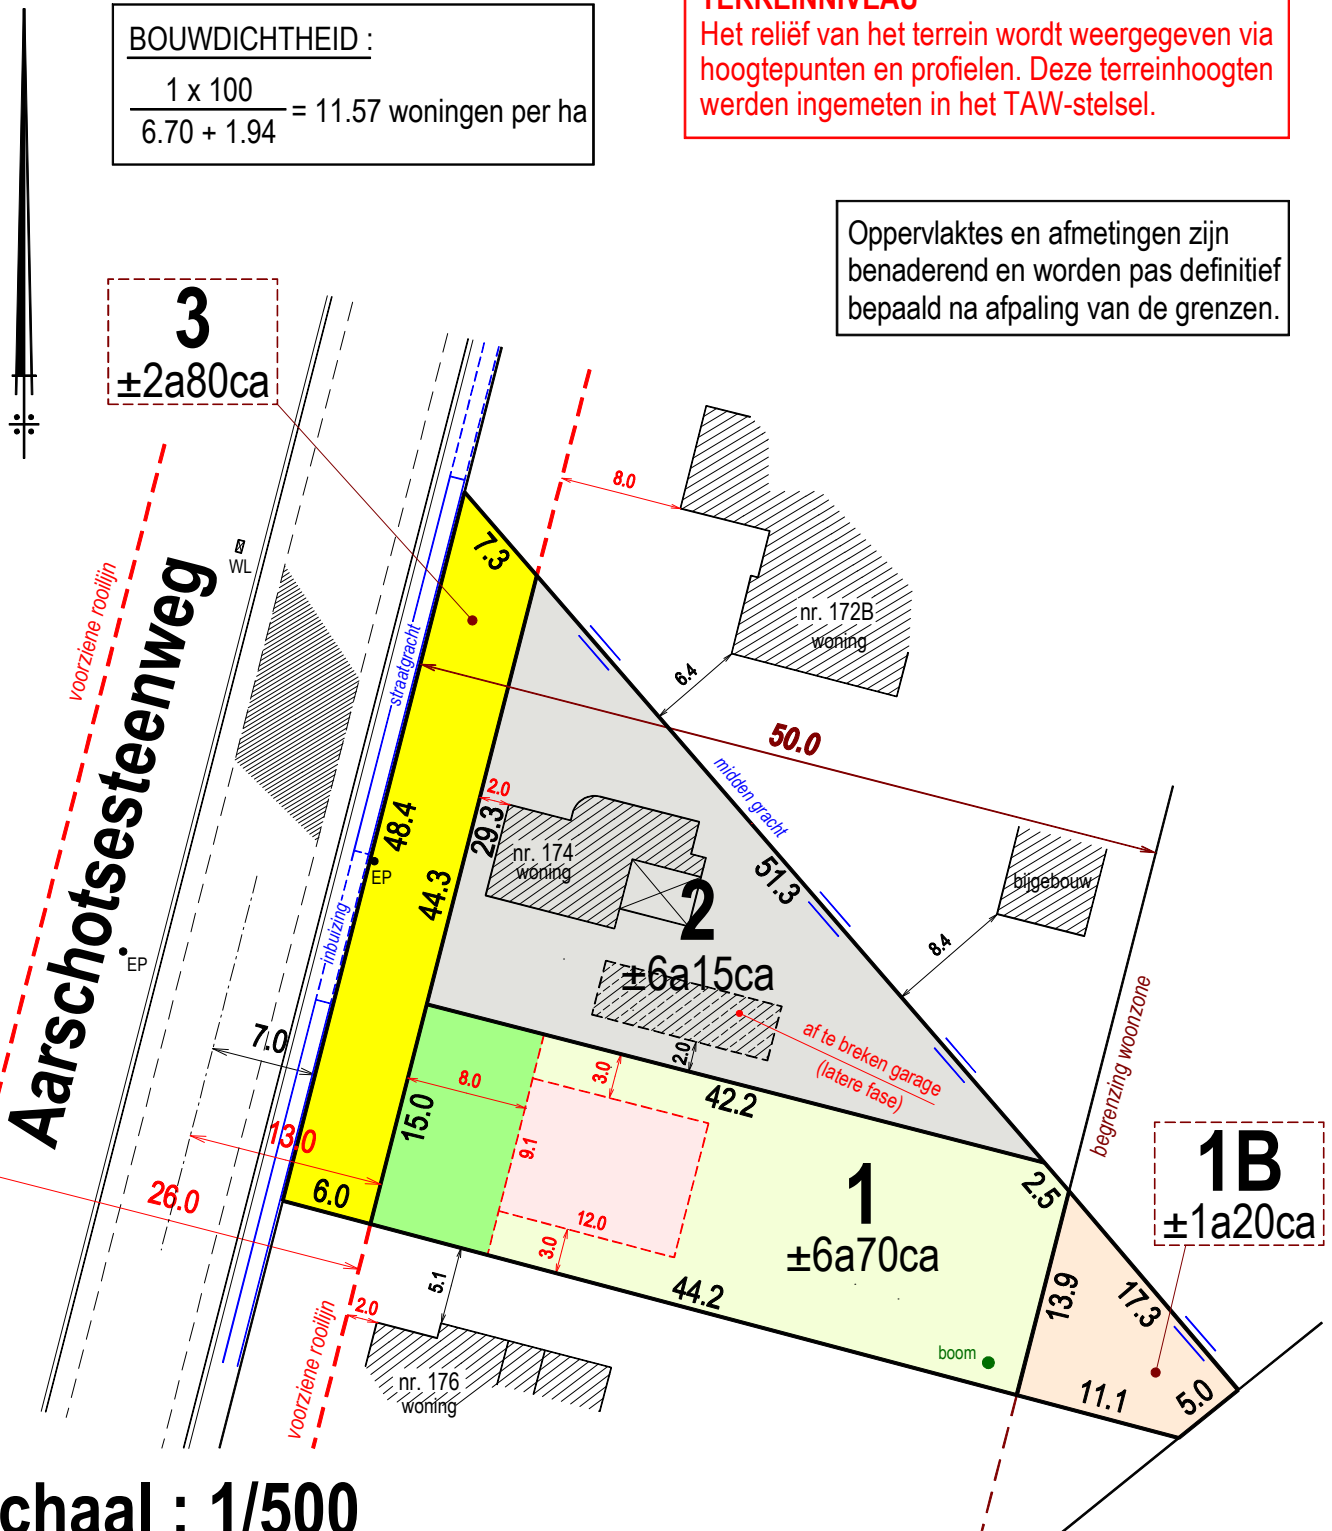

Schaal : 1/500