

**gemeente : HEIST-OP-DEN-BERG 7°afd.**

# OPMETINGSPLAN

Lot	Ligging	Aard	Sie	Kadaster Nummer	Oppervlakte
<b>deelgemeente: SCHRIEK</b>					
1	Hollandstraat 171	woning en aanhorigheden op en met grond	A	174 / G7 - deel 174 / H7 - deel	12 a 33 ca
gereserveerde perceelsidentificatie :					
2	Hollandstraat 173	woning en aanhorigheden op en met grond	A	174 / V2 174 / G7 - deel 174 / H7 - deel	12 a 20 ca
gereserveerde perceelsidentificatie :					
Plan ID. 12033 / .					

IN OPDRACHT VAN :

0476 77 92 91 MARCEL - RUTGER 0473 24 51 02  
**VAN DEN VONDER - DE CAT**  
LANDMETER-EXPERT VASTGOEDMAKELAARS

Leopoldlei 3A  
2220 Heist-op-den-Berg


info@vandenvonder-decat.be

GSM : 0473 / 24 51 02

OPGEMAAKT DOOR :

**GEENS Pieter**  
Landmeter-expert (LAN 171719)  
Wettelijk beëdigd door de Rechtbank van  
Eerste Aanleg te Leuven op 12.03.2012


Heist-op-den-Berg, 18 augustus 2020.

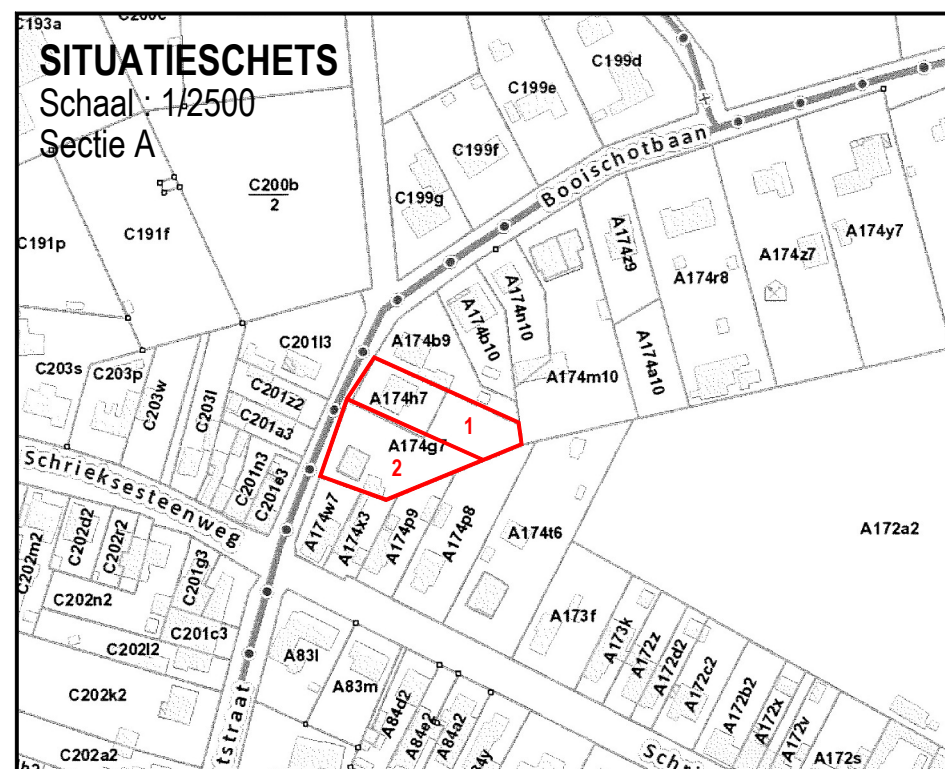

**AARD / BESCHRIJVING / BEPALING der PERCEELSGRENZEN**  
 \* 71-70-75-68: bestaande rooilijn / straatgracht + inbuizing / meetplan E. Persy dd. 25/01/1950  
 \* 68-74: bestaande grens / haag + muur + afsluiting / meetplan G. Anthonis dd. 14/03/1993  
 \* 74-73: bestaande grens / afsluiting / meetplan E. Persy dd. 25/01/1950  
 \* 73-76-72: bestaande grens / afsluiting / meetplan E. Persy dd. 25/01/1950  
 \* 72-71: bestaande grens / niet gematerialiseerd / meetplan E. Persy dd. 25/01/1950  
 \* 75-76: nieuwe grens / niet gematerialiseerd / .

Coördinatenlijst LAMBERT72

NUM	X	Y
14	170601.95	192531.56
30	170593.99	192535.48
58	170582.95	192519.57
59	170600.37	192553.94
60	170599.81	192547.15
68	170593.14	192553.50
70	170583.97	192535.73
71	170571.75	192507.81
72	170597.83	192498.78
73	170651.07	192520.36
74	170649.66	192529.25
75	170584.15	192536.08
76	170634.96	192513.83

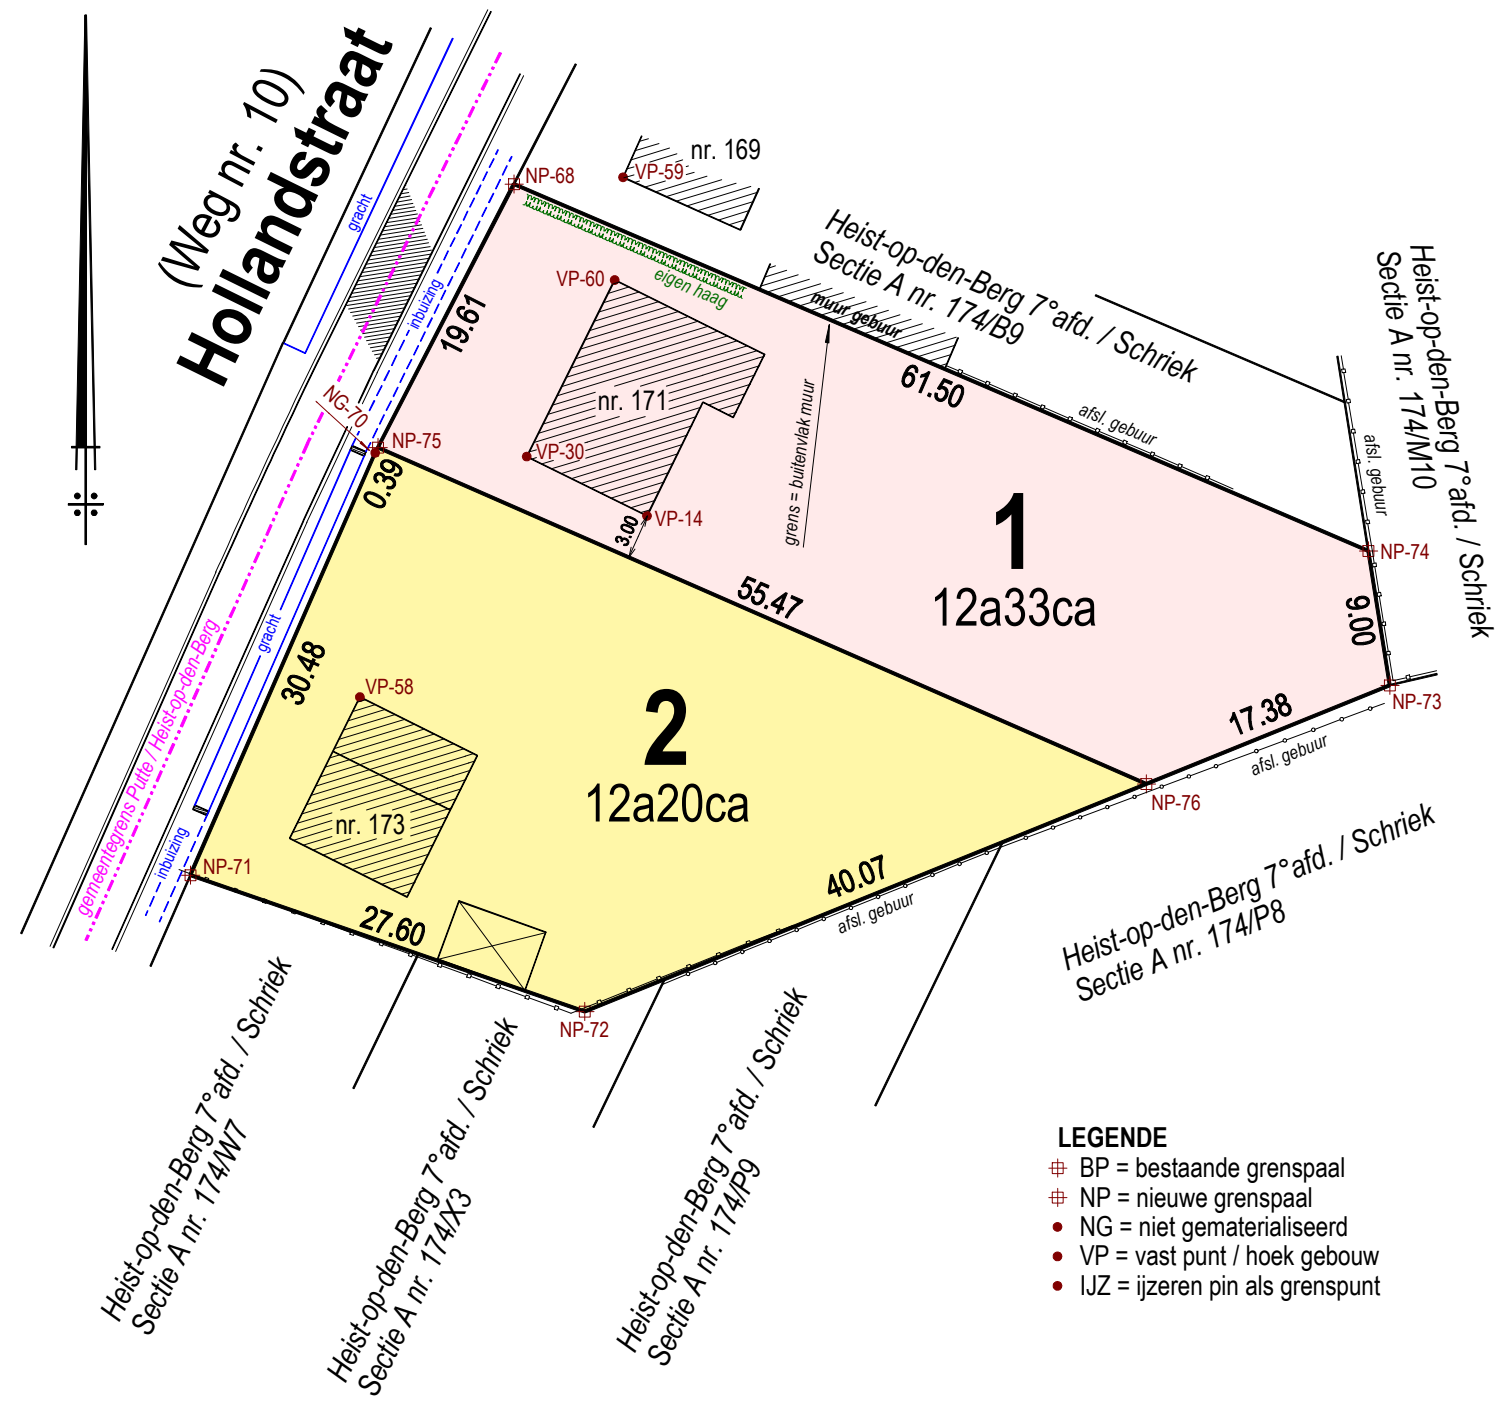

- LEGENDE**
- ⊕ BP = bestaande grenspaal
  - ⊕ NP = nieuwe grenspaal
  - NG = niet gematerialiseerd
  - VP = vast punt / hoek gebouw
  - IJZ = ijzeren pin als grenspunt

**Schaal : 1/500**