




PLAN 6

PLAN DAKVERDIEPING

HEIST-OP-DEN-BERG 6°afd. / Boischot
 Sectie C nr. 1087/X, 1088/T
 (PLAN ID. = . / .)
 (GPID = .)
 Dorpsstraat 64F te 2221 Boischot

LEGENDE :

-  = in mede-eigendom
-  = Appartement 4 (53.22m² = bruto opp. niveau)
* netto opp. totale entiteit = .m² *
- GPID = . .
-  = Exclusief privaat gebruiksrecht (terras) voor App 4
(10.68m² = bruto opp. niveau)

OPGEMAAKT DOOR :


GEENS Pieter
 Landmeter-expert (LAN 171719)
 Wettelijk beëdigd door de Rechtbank van
 Eerste Aanleg te Leuven op 12.03.2012

Heist-op-den-Berg, 30 november 2022.

IN OPDRACHT VAN :

0476 77 92 91 **MARCEL - RUTGER** 0473 24 51 02
VAN DEN VONDER - DE CAT
 LANDMETER-EXPERT VASTGOEDMAKELAARS

Leopoldlei 3A
 2220 Heist-op-den-Berg
 ...
 info@vandenvonder-decat.be
 ...
 GSM : 0473 / 24 51 02

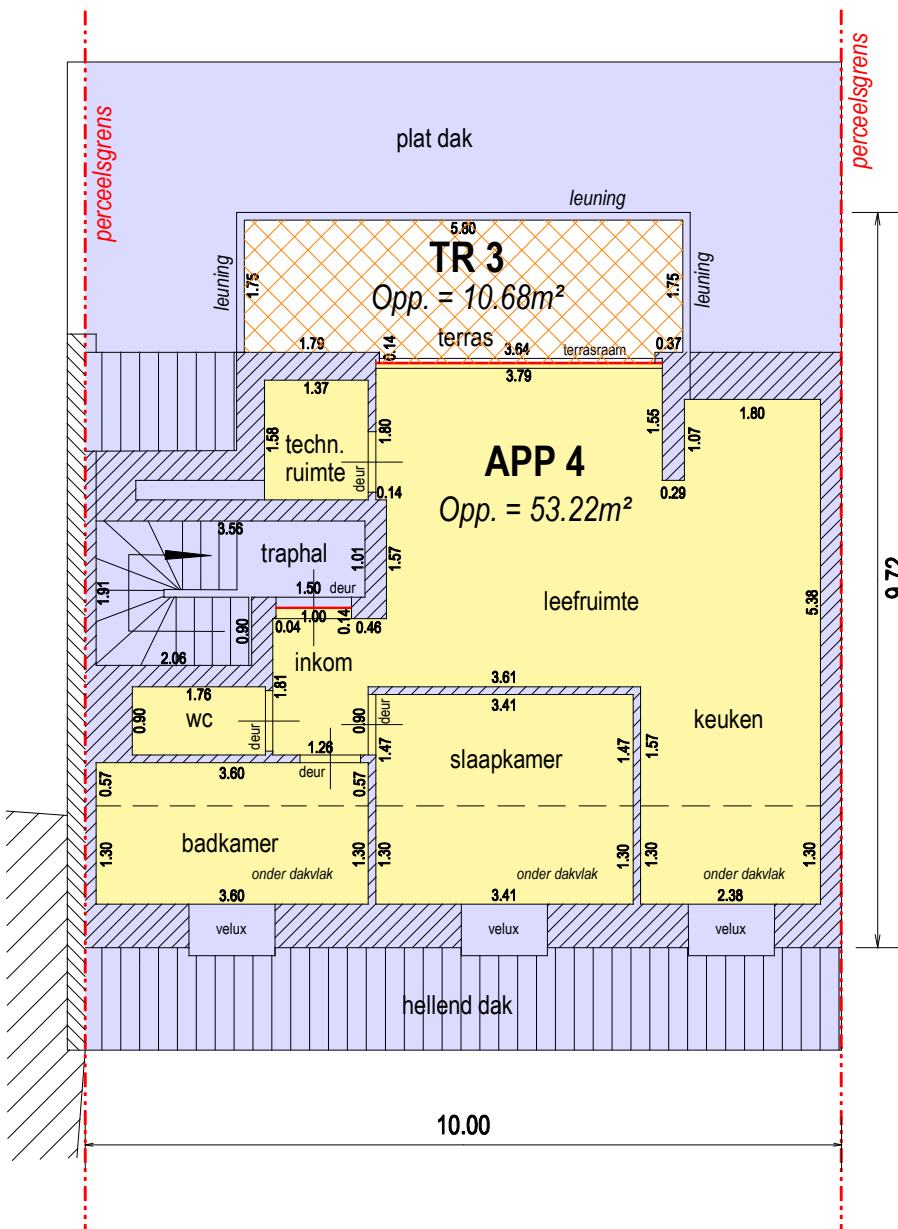

Schaal : 1/100