


PLAN 1

PLAN BUITENRUIMTE

OVERZICHT BUITENENTITEITEN

- BG = inplantingszone hoofdgebouw. Indeling zie plannen 2, 3, 4, 5, 6.
- C 1 = carport 1 (24.13m² = bruto opp. niveau)
* netto opp. totale entiteit = .m² * GPID = . .
- C 2 = carport 2 (24.39m² = bruto opp. niveau)
* netto opp. totale entiteit = .m² * GPID = . .
- C 3 = carport 3 (24.37m² = bruto opp. niveau)
* netto opp. totale entiteit = .m² * GPID = . .
- C 4 = carport 4 (24.35m² = bruto opp. niveau)
* netto opp. totale entiteit = .m² * GPID = . .
- T 1 = exclusief privaats gebruikrecht voor CR 1 = handelsruimte
opp = 46m²
- T 2 = exclusief privaats gebruikrecht voor APP 1 = appartement gelijkvloers
opp = 131m²
- O = gemeenschappelijk toegang in de voortuin mét fietsenstalling

HEIST-OP-DEN-BERG 6°afd. / BOOISCHOT
Sectie C nr. 1087/X, 1088/T
 GPID =
 PLAN ID = 12006 /
 Dorpsstraat 64F te 2221 Booischtot

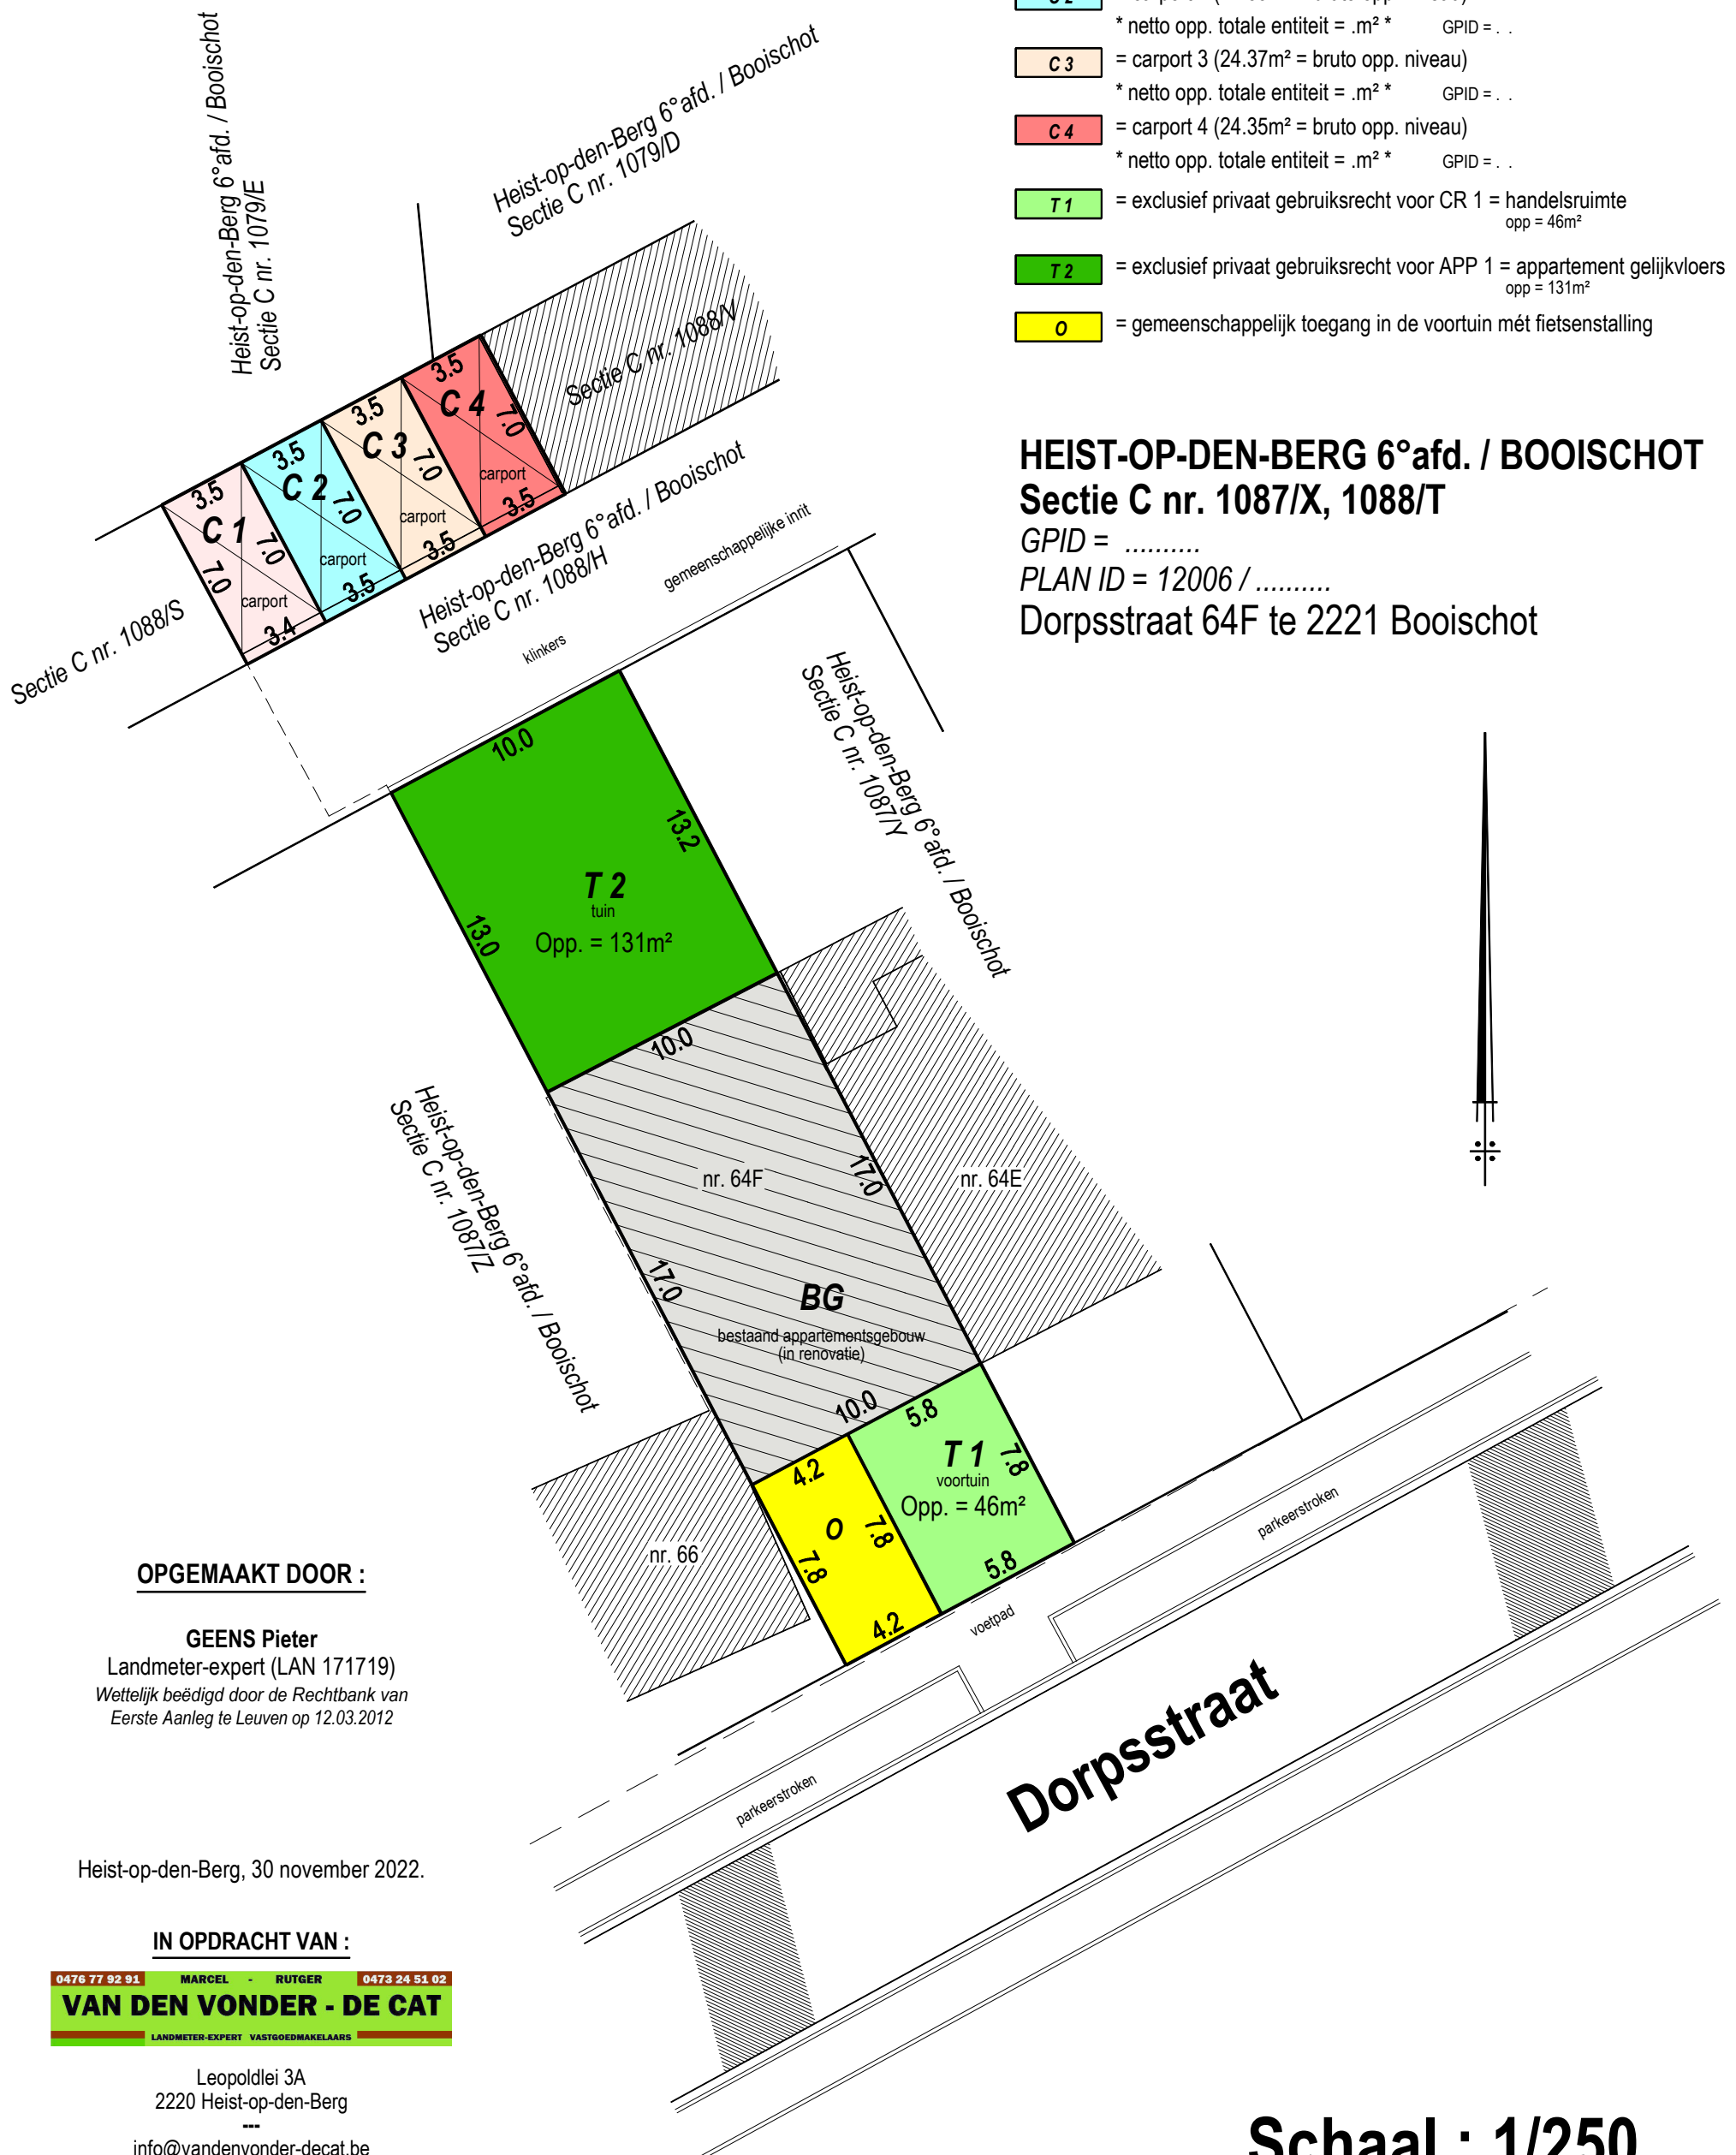

OPGEMAAKT DOOR :

GEENS Pieter
 Landmeter-expert (LAN 171719)
 Wettelijk beëdigd door de Rechtbank van
 Eerste Aanleg te Leuven op 12.03.2012

Heist-op-den-Berg, 30 november 2022.

IN OPDRACHT VAN :

0476 77 92 91 MARCEL - RUTGER 0473 24 51 02
VAN DEN VONDER - DE CAT
 LANDMETER-EXPERT VASTGOEDMAKELAARS

Leopoldlei 3A
 2220 Heist-op-den-Berg

 info@vandenvonder-decat.be

 GSM : 0473 / 24 51 02

Schaal : 1/250