

# PLAN 3

## PLAN GELIJKVLOERS

HEIST-OP-DEN-BERG 6°afd. / Booischot

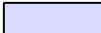
Sectie C nr. 1087/X, 1088/T

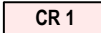
(PLAN ID. = ./. )

(GPID = . )


Dorpsstraat 64F te 2221 Booischot

### LEGENDE :


 = in mede-eigendom


 CR 1 = Handelsruimte (54.43m<sup>2</sup> = bruto opp. niveau)  
\* netto opp. totale entiteit = .m<sup>2</sup> \*

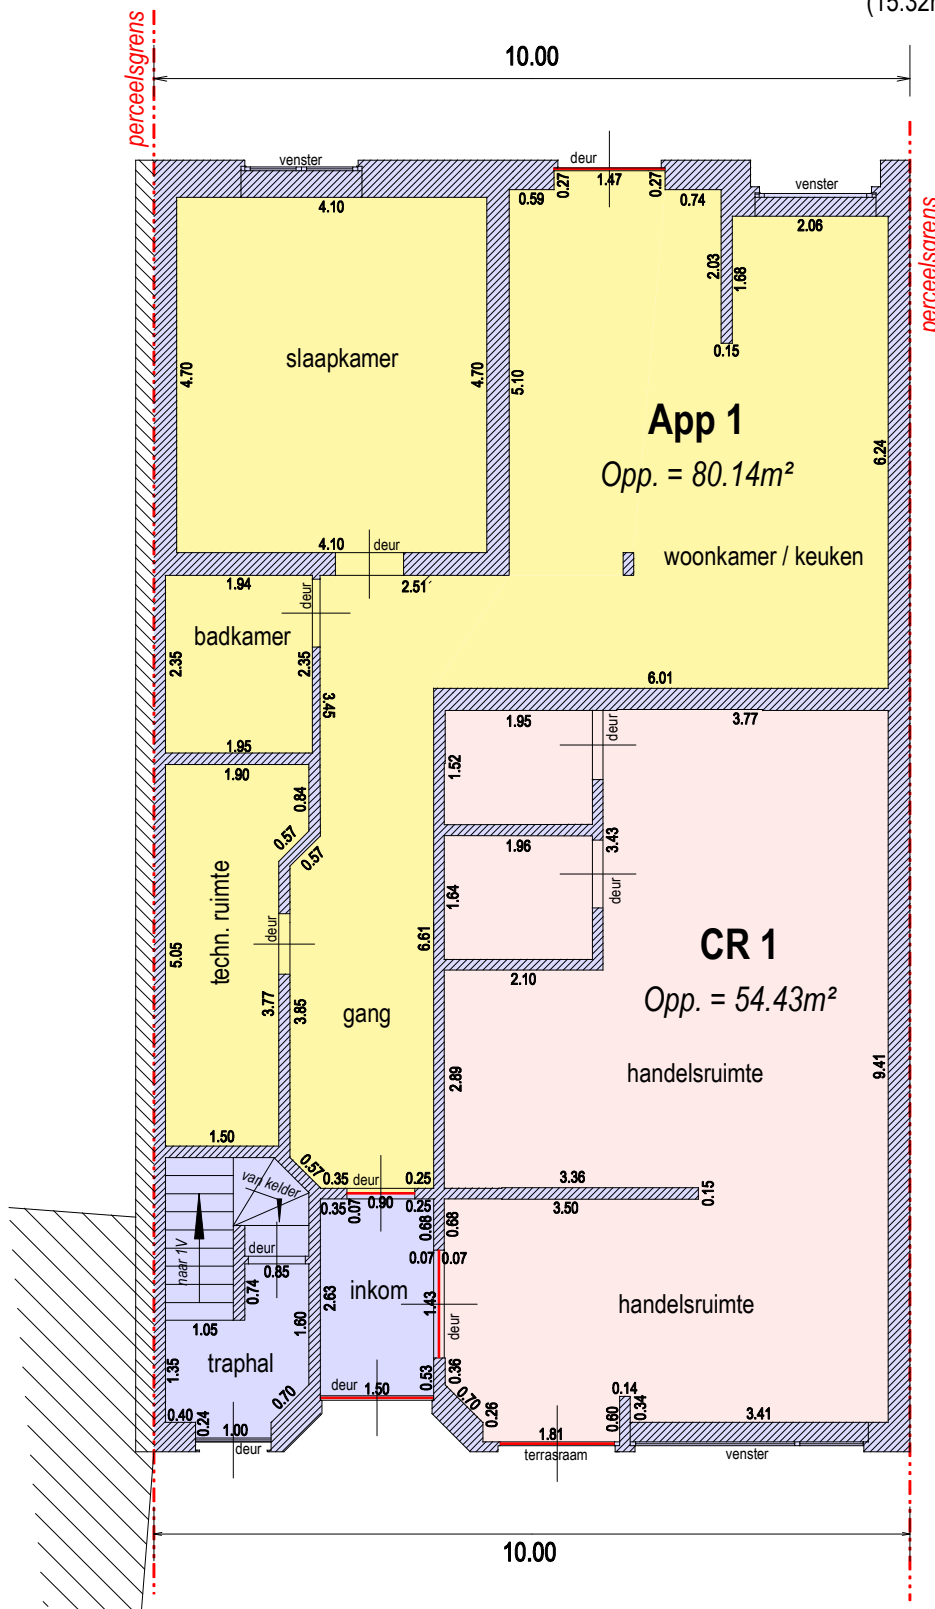
GPID = . .

 App 1 = Conciërgewoning (80.14m<sup>2</sup> = bruto opp. niveau)  
\* netto opp. totale entiteit = .m<sup>2</sup> \*

GPID = . .

 T = Exclusief privaat gebruiksrecht (tuin) voor App 1  
(15.32m<sup>2</sup> = bruto opp. niveau)

 VT = Exclusief privaat gebruiksrecht (voortuin) voor CR 1  
(15.32m<sup>2</sup> = bruto opp. niveau)



### OPGEMAAKT DOOR :

**GEENS Pieter**

Landmeter-expert (LAN 171719)  
Wettelijk beëdigd door de Rechtbank van  
Eerste Aanleg te Leuven op 12.03.2012

Heist-op-den-Berg, 30 november 2022.

### IN OPDRACHT VAN :

0476 77 92 91 MARCEL - RUTGER 0473 24 51 02  
**VAN DEN VONDER - DE CAT**  
LANDMETER-EXPERT VASTGOEDMAKELAARS

Leopoldlei 3A  
2220 Heist-op-den-Berg  
---  
info@vandenvonder-decat.be  
---  
GSM : 0473 / 24 51 02

## Schaal : 1/100