


GEMEENTE HERSELT: 3e afdeling Ramsel

Lot nr.	kadastraal		aard	Plaatselijke benaming	oppervlakte volgens meting
	sectie	nummer			
1	I	nr. 778D en deel 778E	huis met tuin	Vennekensstraat 126B	13a42ca
2	I	deel nr. 778E	weiland	"De Verkens Mercht Velden"	11a61ca

METINGPLAN:

schaal: 1/500e

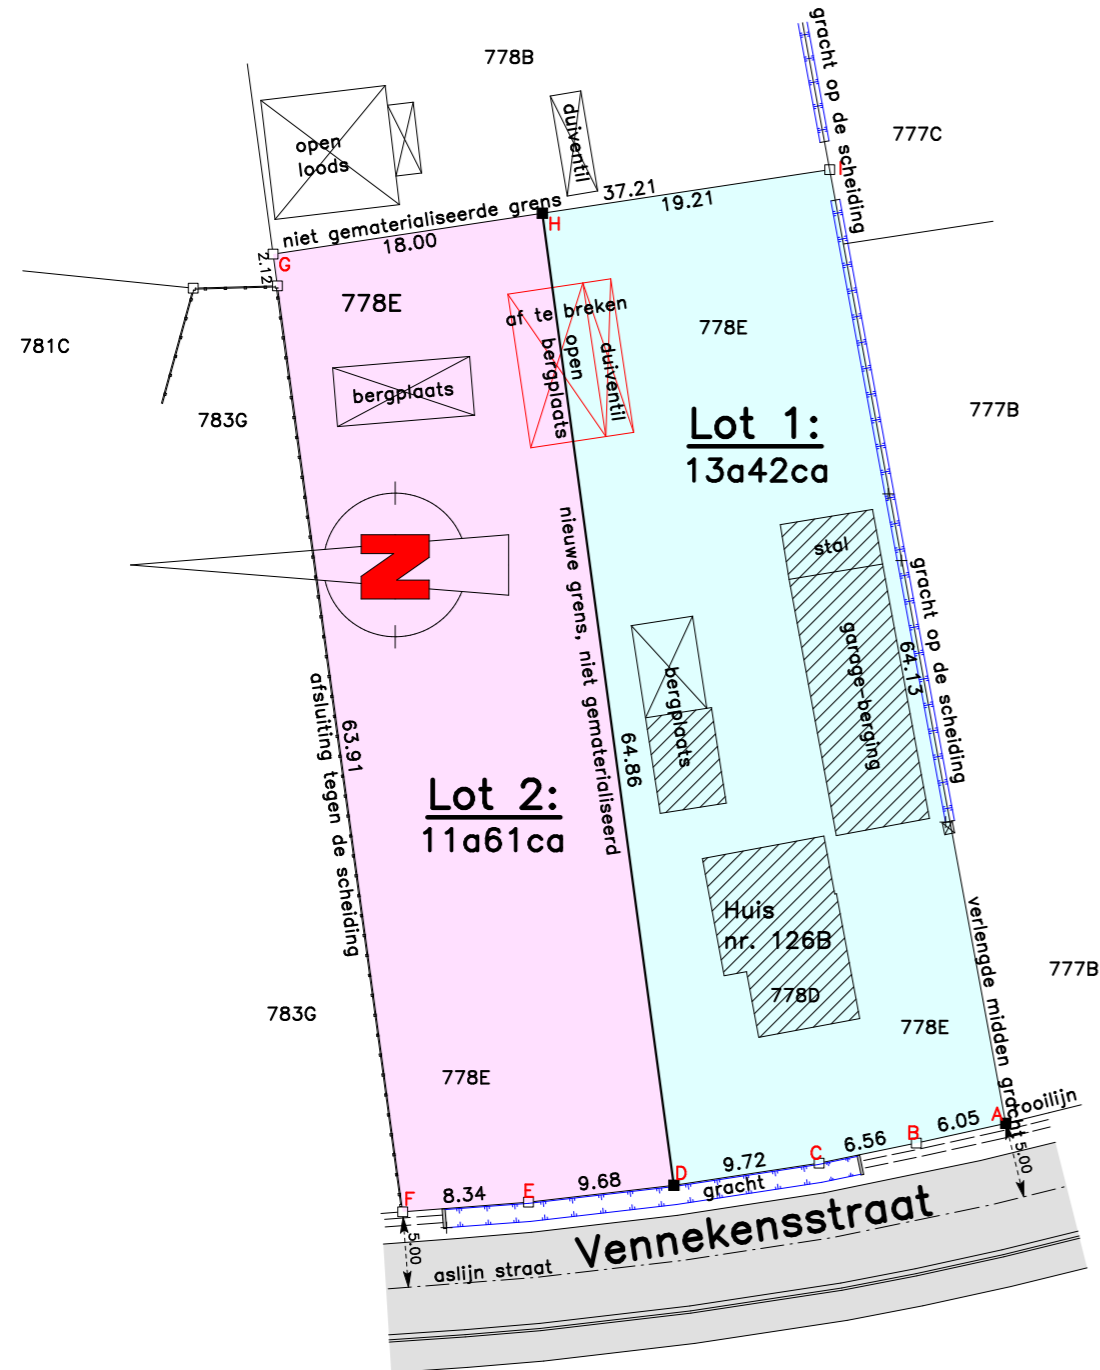

- BP □ bestaande scheidingspaal
- GP ■ geplaatste scheidingspaal
- meetpunt

GERAADPLEEGDE PLANNEN:

- geen recente metingplannen gevonden.

AFBAKENING DER GRENZEN:

- lijn A-B-C-D-E-F is afgebakend door de rooilijn van de Vennekensstraat gemeten op 5m uit de as van de weg.
- lijn F-G is afgebakend door een afsluiting tegen de scheiding op perceel nr. 783G.
- lijn G-H-I is een niet gematerialiseerde kadastergrens.
- lijn I-A is het midden van de bestaande gracht tussen de percelen 778E-778B en 777B en 777C.
- nieuwe grens D-H is niet gematerialiseerd.

Referentienummer in de databank van de afbakeningsplannen van het Kadaster: /

Opgemaakt te 2235 Hulshout op 7 april 2023 door:

Coördinatenlijst stelsel Lambert 72

A	180605.243	193986.485
B	180603.942	193992.397
C	180602.615	193998.819
D	180601.149	194008.423
E	180600.035	194018.036
F	180599.397	194026.350
G	180662.727	194034.910
H	180665.428	194017.111
I	180668.310	193998.116

Landmeter Van den Vonder BV

ondernemingsnr.: 0753.793.136
 Landmeter-Expert LAN04 1075
 Vastgoedmakelaar BIV 206045
 Grote Baan 138, 2235 Hulshout
 Tiensebaan 95, 3461 Bekkevoort
 Tel. 0476/779291
 info@marcelvandenvonder.be

VASTGOED Landmeterbureau 0476/779291

MARCEL VAN DEN VONDER

dossier nr. 2023-408