

VERKAVELINGSPLAN

Nieuwe toestand

PERCEEL BINNEN AANVRAAG


LIER 4°afd. / KONINGSHOOIKT

Sectie D nr. 230/G5

0476 77 92 91 MARCEL - RUTGER 0473 24 51 02

VAN DEN VONDER - DE CAT

LANDMETER-EXPERT VASTGOEDMAKELAARS

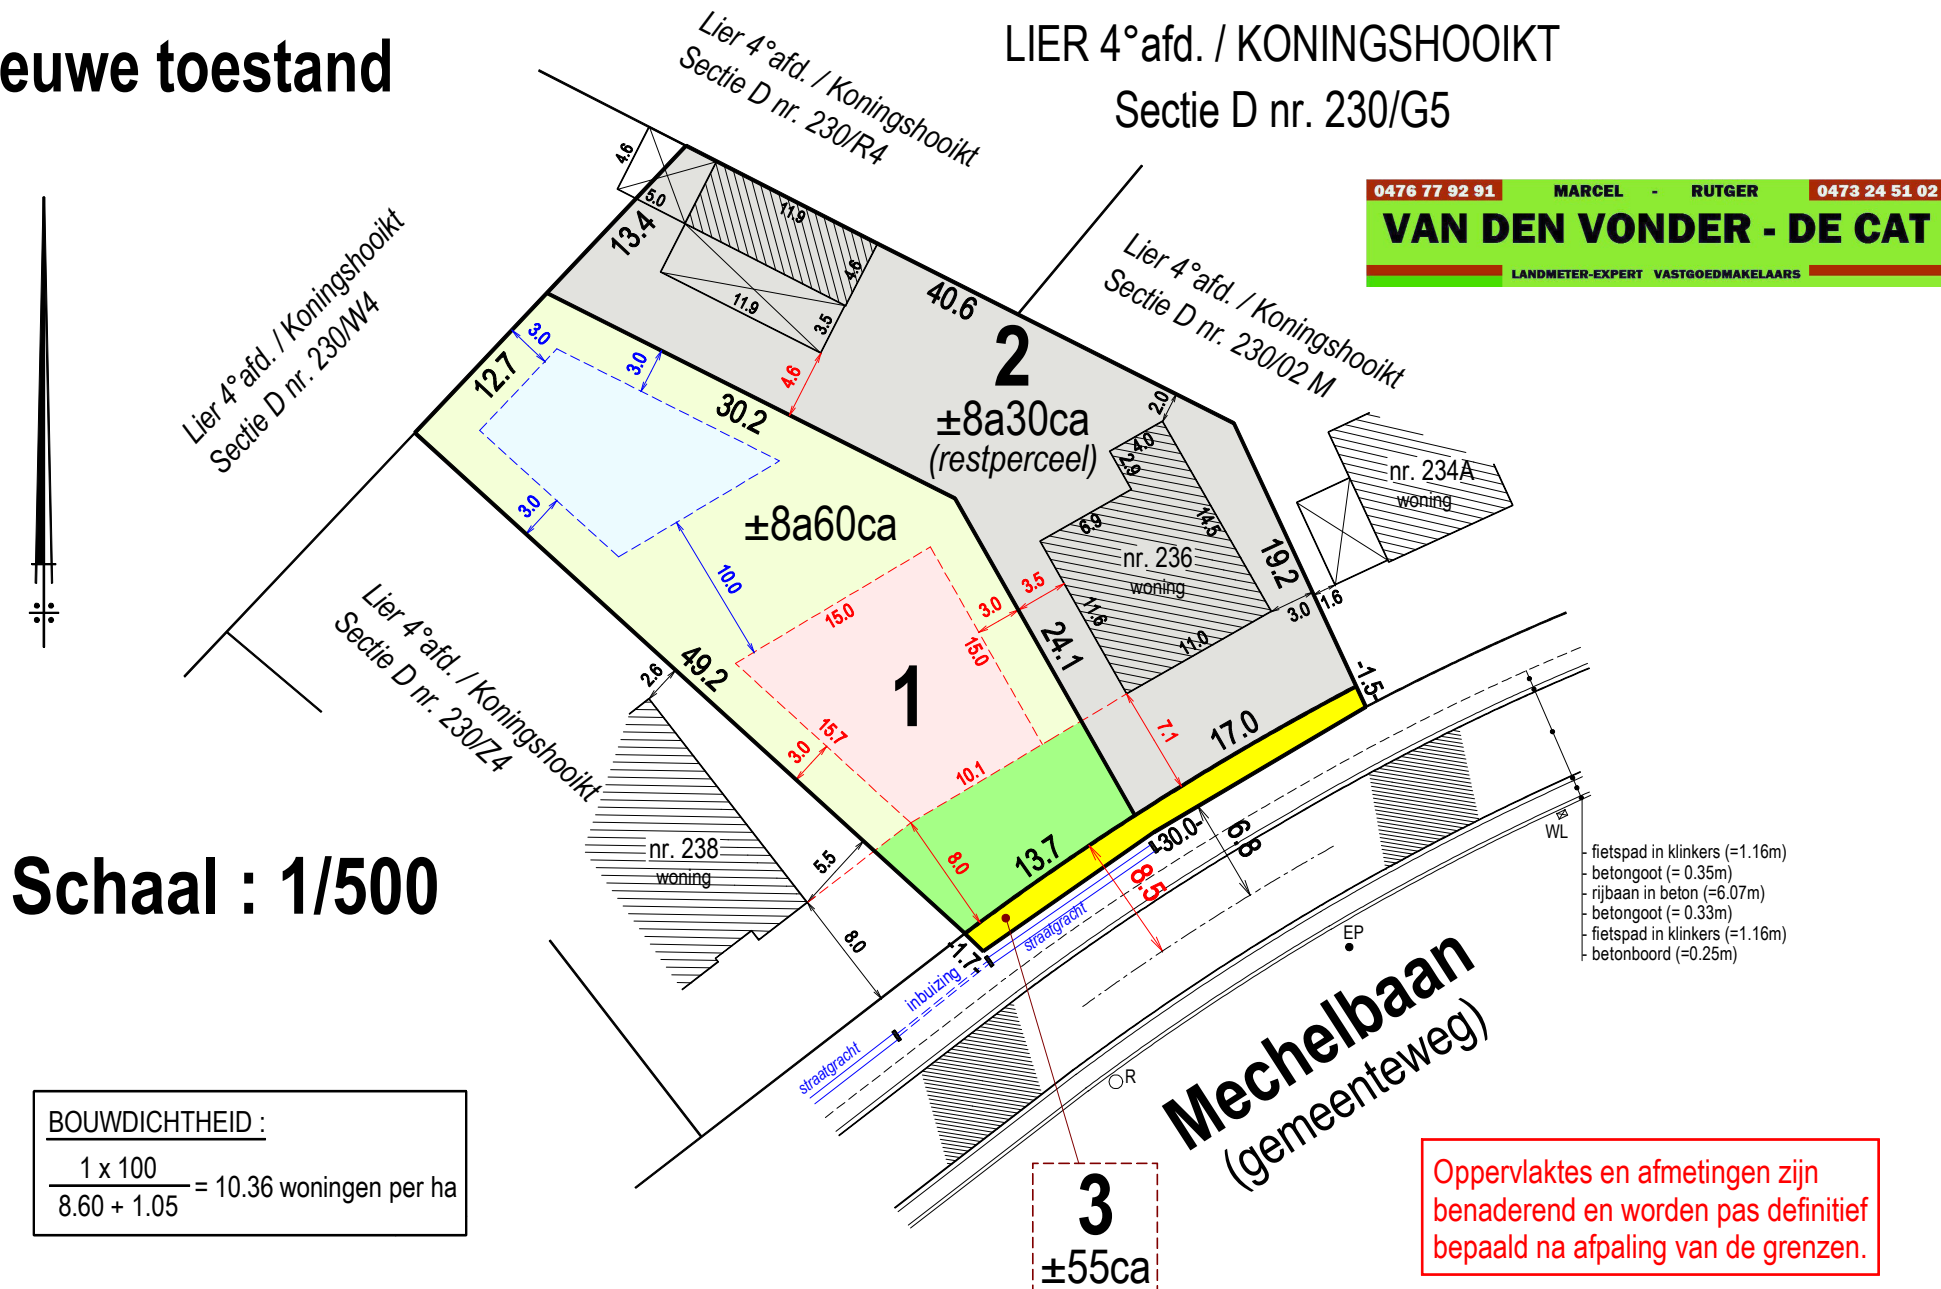

Schaal : 1/500

BOUWDICHTHEID :

$$\frac{1 \times 100}{8.60 + 1.05} = 10.36 \text{ woningen per ha}$$

- fietspad in klinkers (=1.16m)
- betongoot (= 0.35m)
- rijbaan in beton (=6.07m)
- betongoot (= 0.33m)
- fietspad in klinkers (=1.16m)
- betonboord (=0.25m)

Oppervlaktes en afmetingen zijn benaderend en worden pas definitief bepaald na afpaling van de grenzen.