


dakpannen:

geschikt voor dakhelling 30°



roze-rode gevelsteen

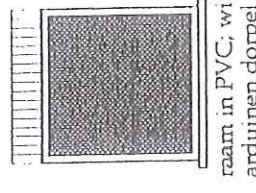

raam in PVC; wit arduinen dorpel

Achtergevel

schaal 1/50

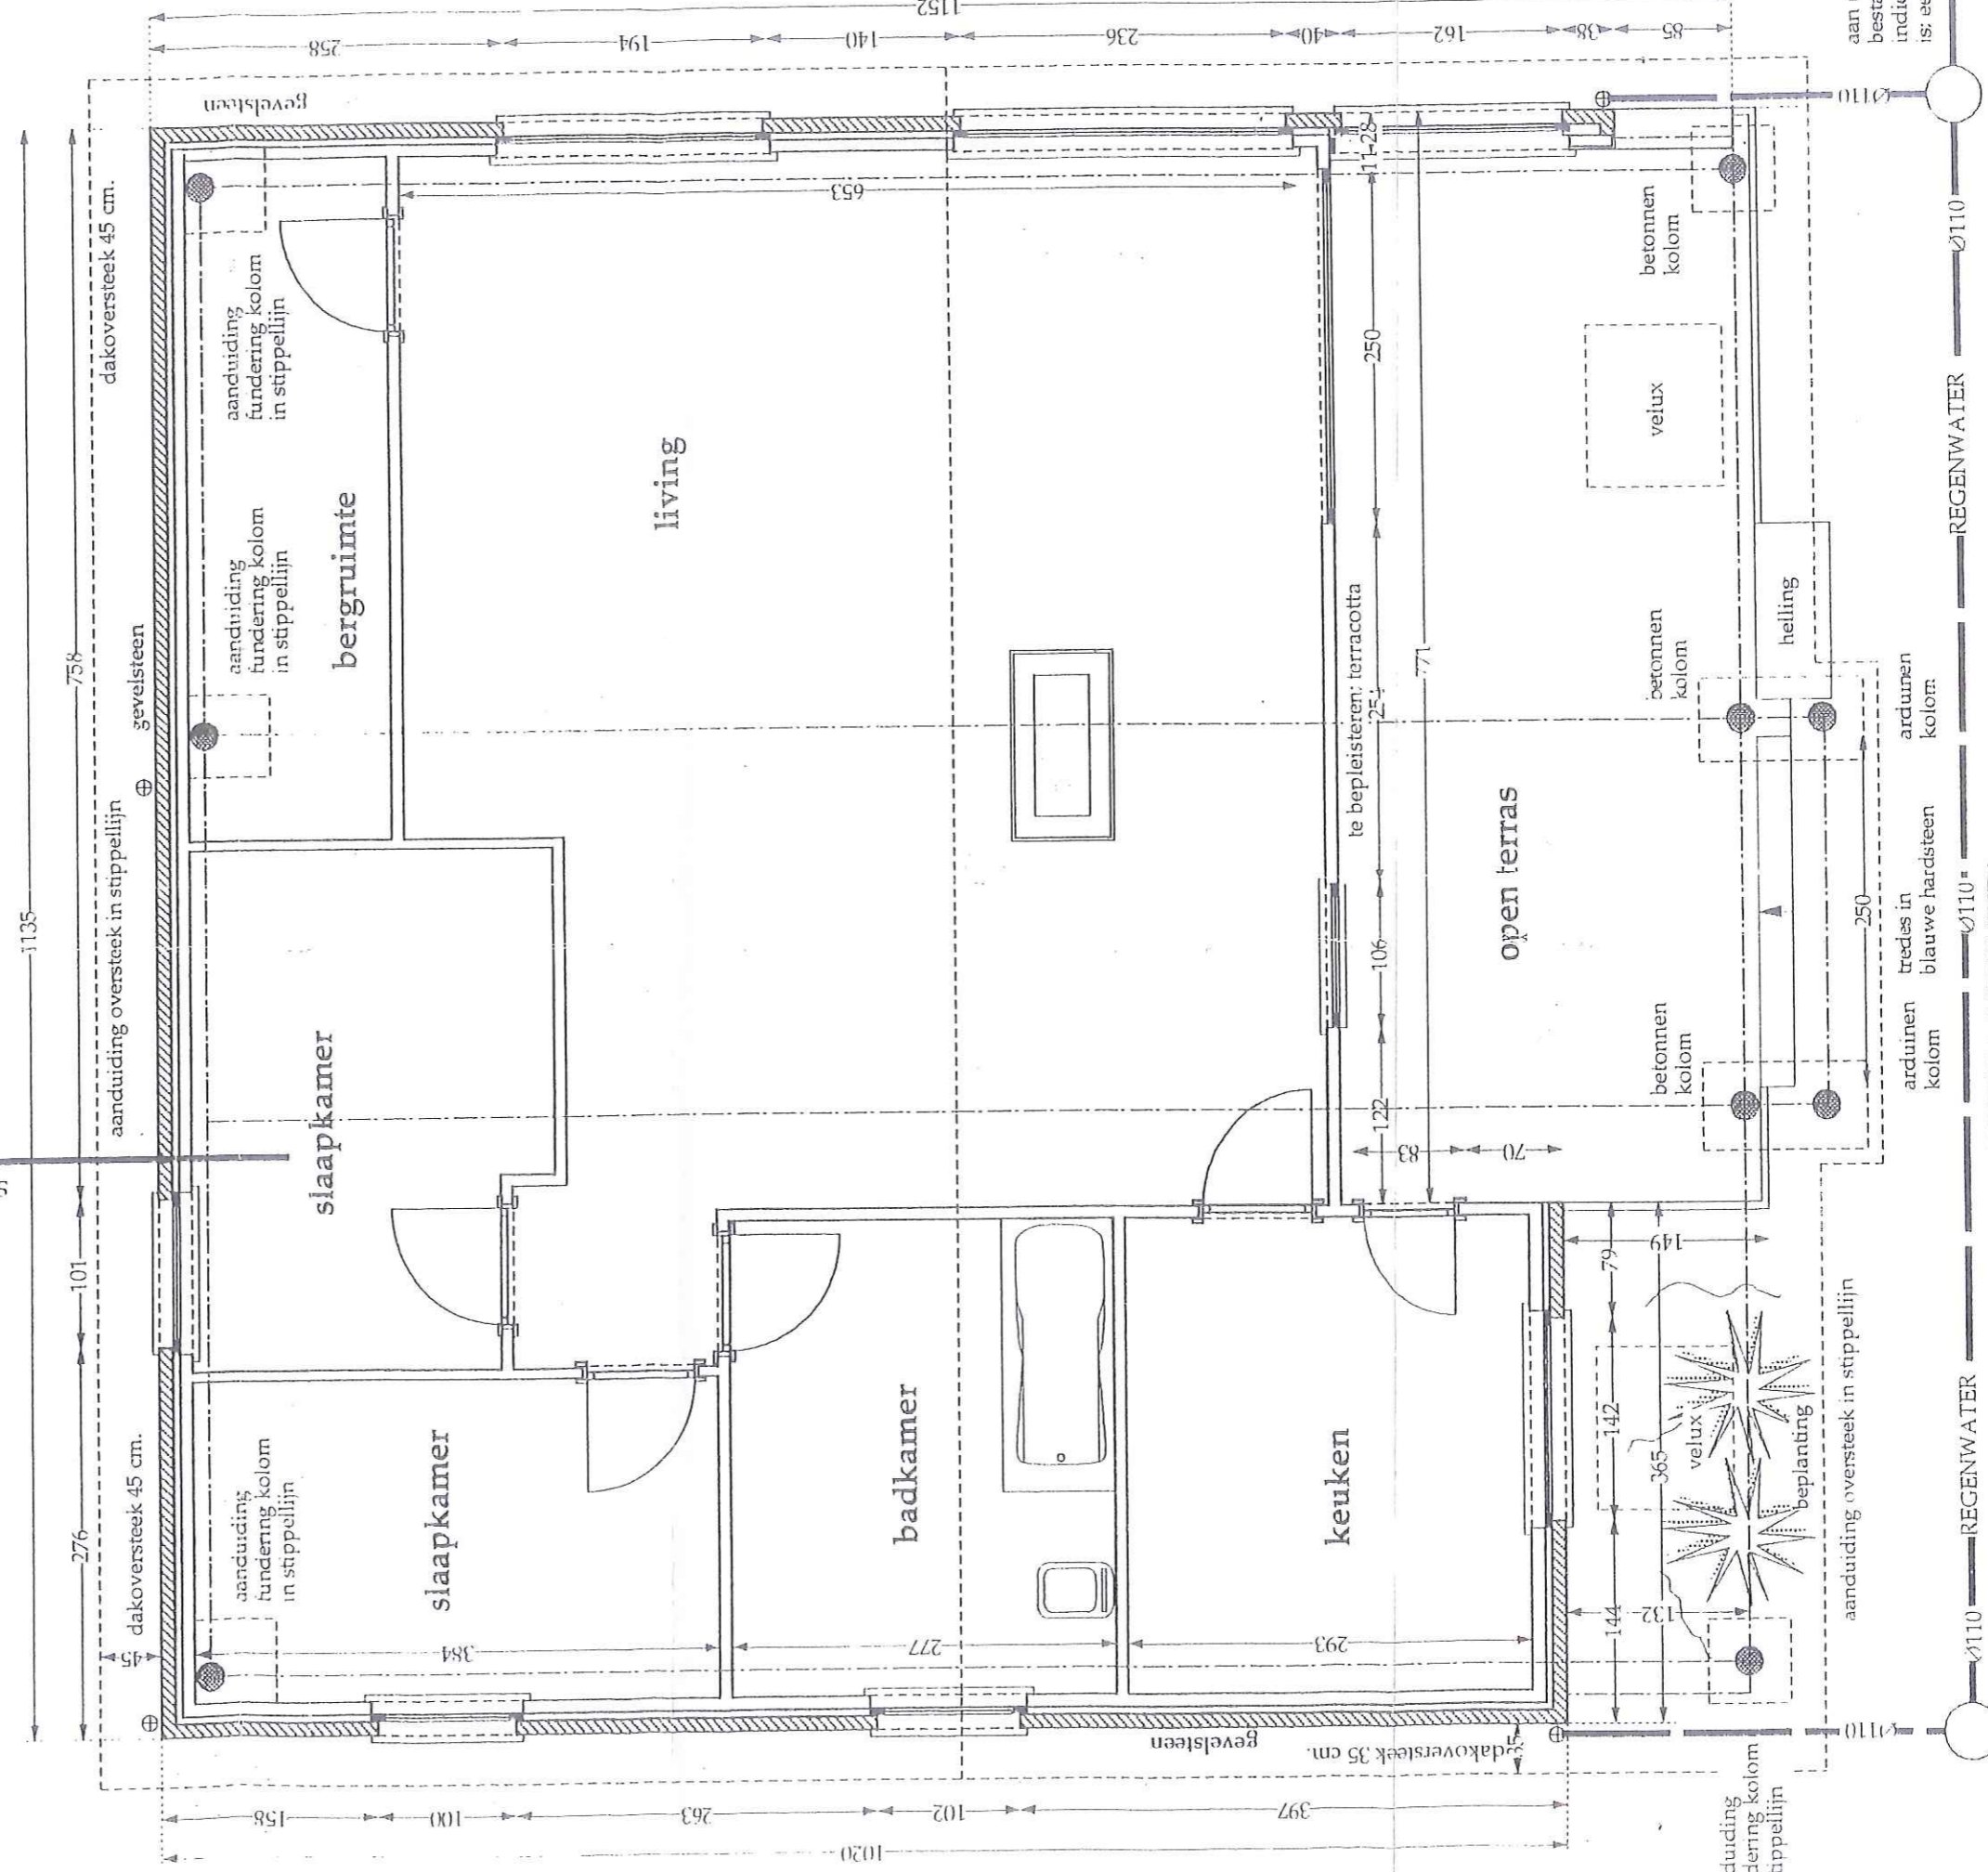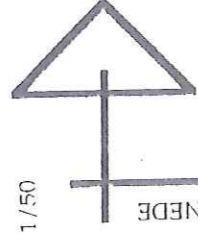

Grondplan

schaal 1/50

aan te sluiten op bestaand rioleringsnet indien dit voldoende is; eerst te controleren

toezichtspuit

Ø110 REGENWATER

Ø110 REGENWATER

Ø110 REGENWATER

Ø110 REGENWATER

afvoerbuizen aan te sluiten op bestaand rioleringsnet

DRAAGSTRUCTUUR is slechts principieel voorgesteld; dient berekend te worden door een bevoegd staaltechnische ingenieur