

gemeente : HEIST-OP-DEN-BERG 1°afd.

OPMETINGSPLAN

Lot	Ligging	Aard	Sie	Kadaster Nummer	Oppervlakte
---	Westerlosesteenweg 101	woning en aanhorigheden op en met grond	B	880 / V	4 a 40 ca

IN OPDRACHT VAN :

0476 77 92 91 MARCEL - RUTGER 0473 24 51 02
VAN DEN VONDER - DE CAT
 LANDMETER-EXPERT VASTGOEDMAKELAARS

Leopoldlei 3A
 2220 Heist-op-den-Berg

 info@vandenvonder-decat.be

 GSM : 0473 / 24 51 02


OPGEMAAKT DOOR :

GEENS Pieter
 Landmeter-expert (LAN 171719)
 Wettelijk beëdigd door de Rechtbank van
 Eerste Aanleg te Leuven op 12.03.2012



Heist-op-den-Berg, 28 maart 2024.

SITUATIESCHETS

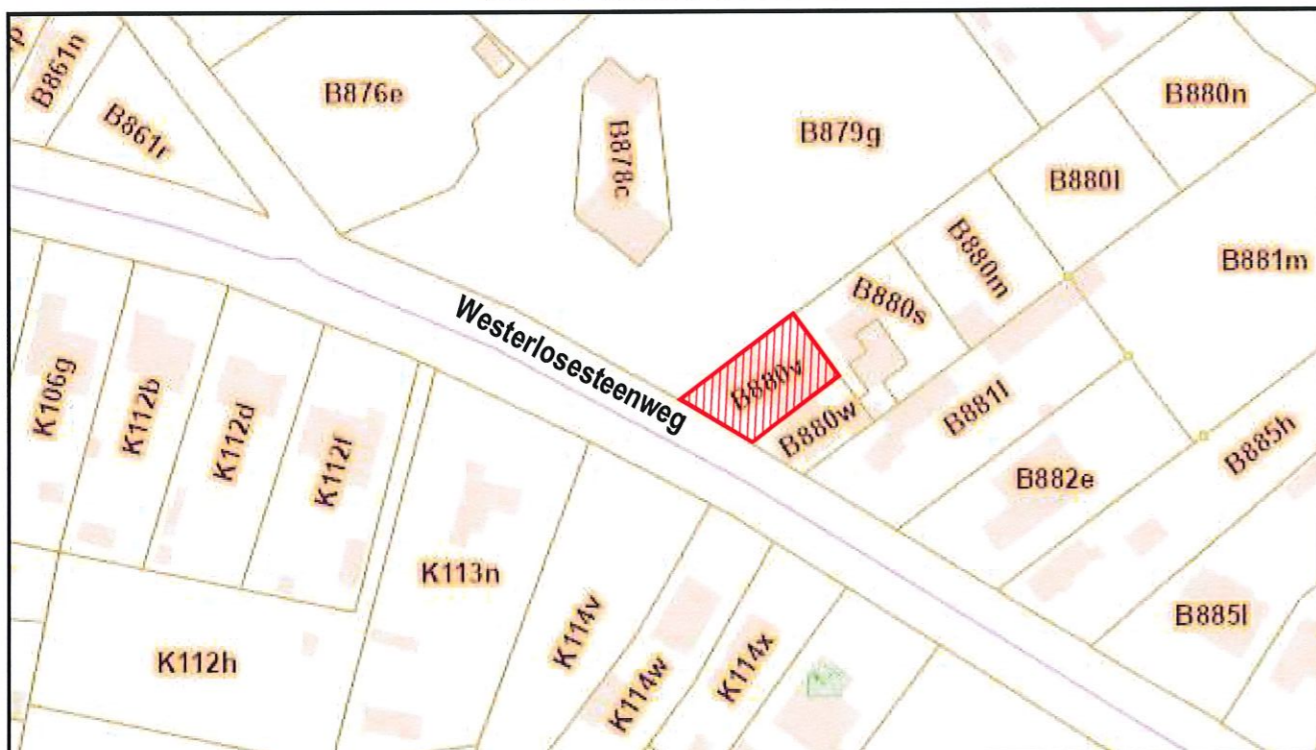


Sectie B

Schaal : 1/1500

AARD / BESCHRIJVING / BEPALING der PERCEELSGRENZEN

- * 67-68: bestaande rooilijn / niet gematerialiseerd / volgens rooilijnplan Westerlosesteenweg B.D. dd. 04/06/1948
- * 68-23-51: bestaande grens / afsluiting + muur / volgens meetplan landmeter M. De Hoef dd. 08/05/1998
- * 51-804: bestaande grens / afsluiting / volgens meetplan landmeter E. Verlinden dd. 25/02/1958
- * 804-69-67: bestaande grens / niet gematerialiseerd / volgens meetplan landmeter E. Verlinden dd. 25/02/1958

Schaal : 1/250

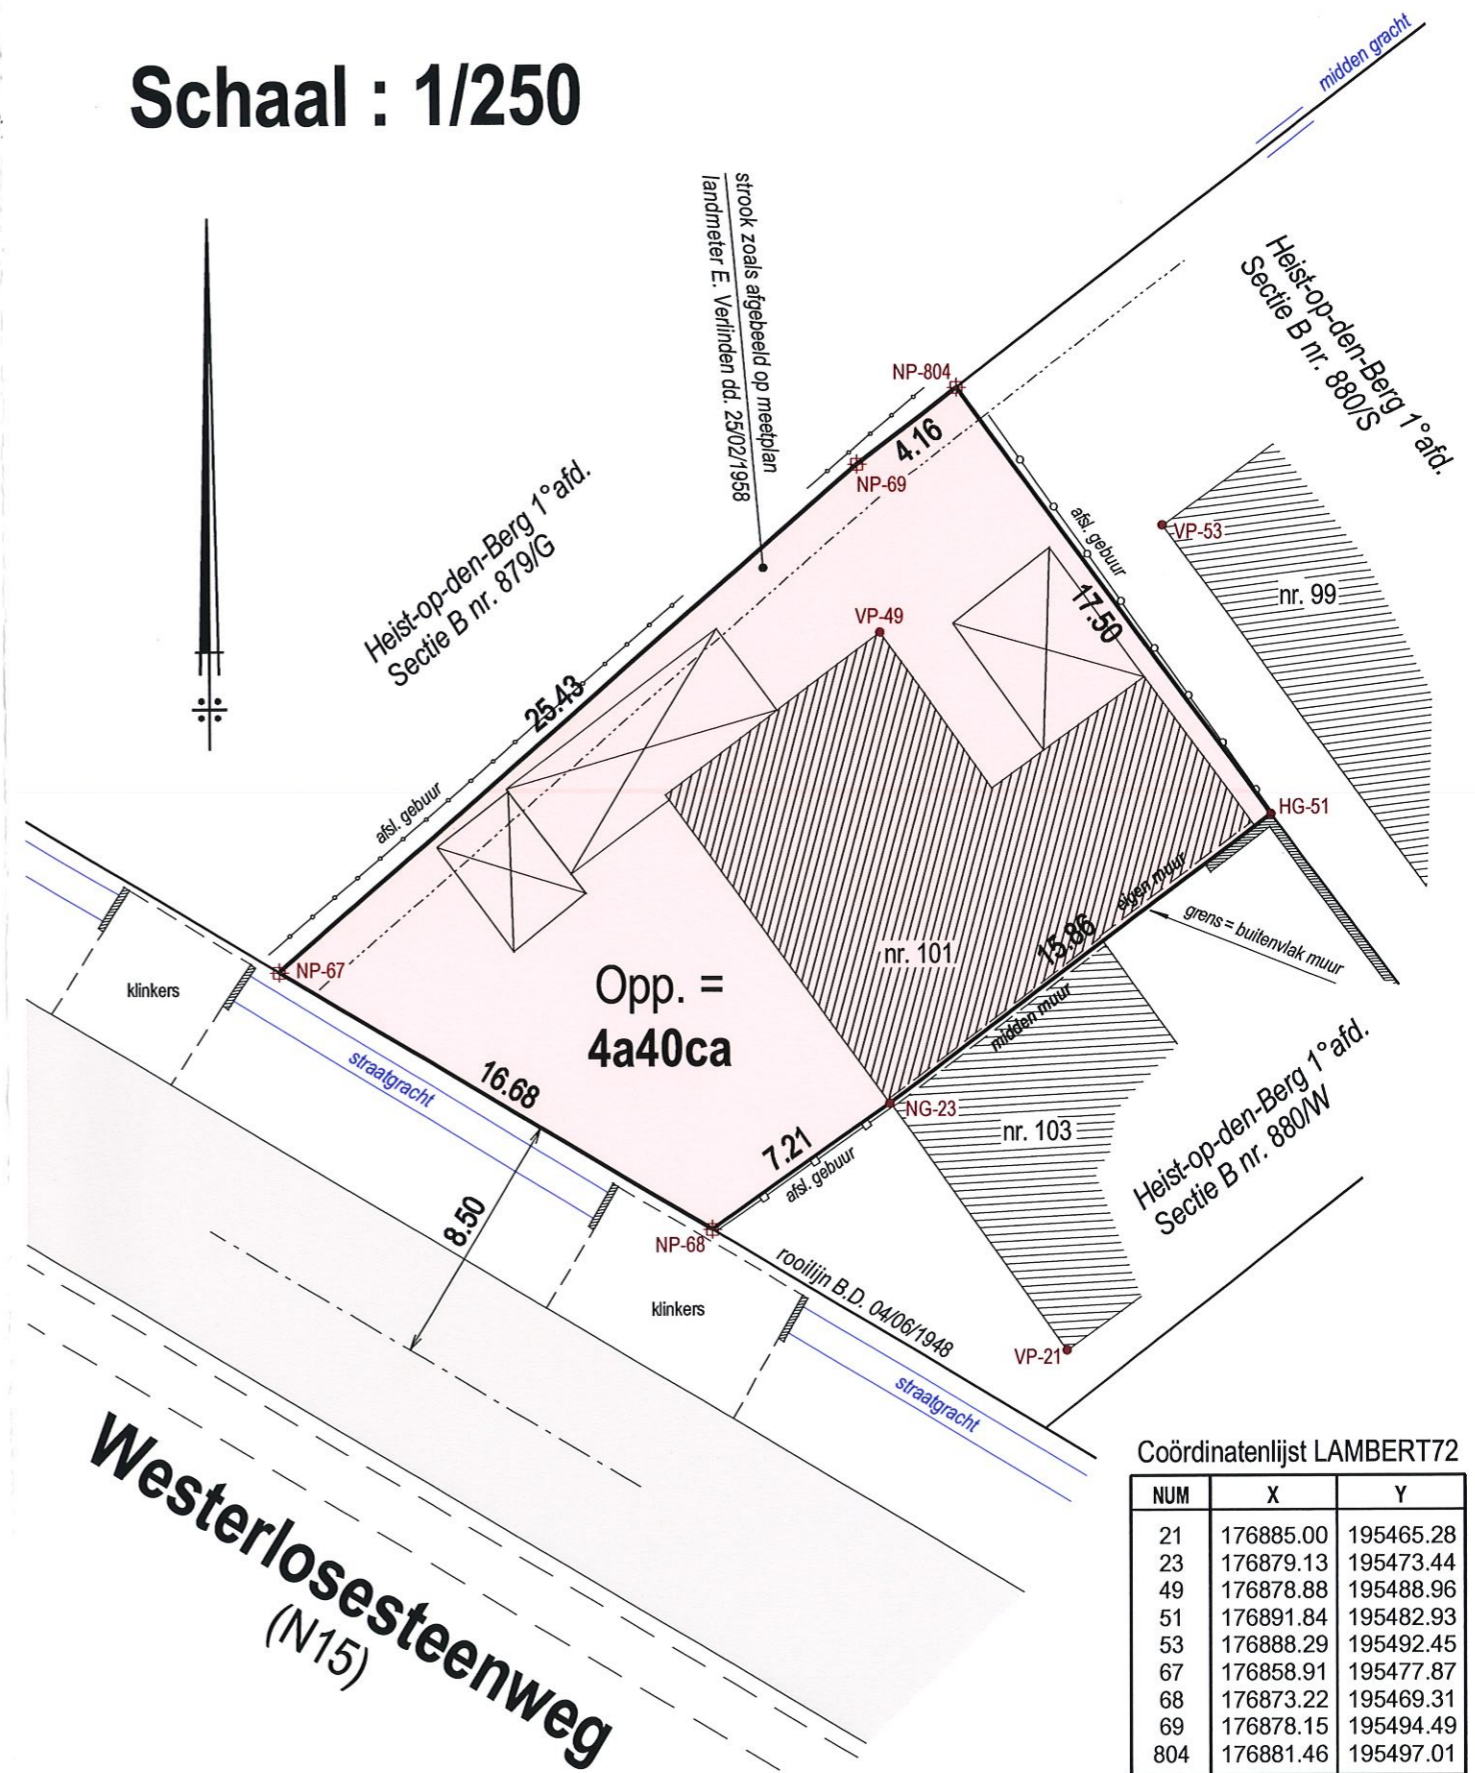

Coördinatenlijst LAMBERT72

NUM	X	Y
21	176885.00	195465.28
23	176879.13	195473.44
49	176878.88	195488.96
51	176891.84	195482.93
53	176888.29	195492.45
67	176858.91	195477.87
68	176873.22	195469.31
69	176878.15	195494.49
804	176881.46	195497.01