


NIEUW

BESTAAND

NIEUW

BESTAAND

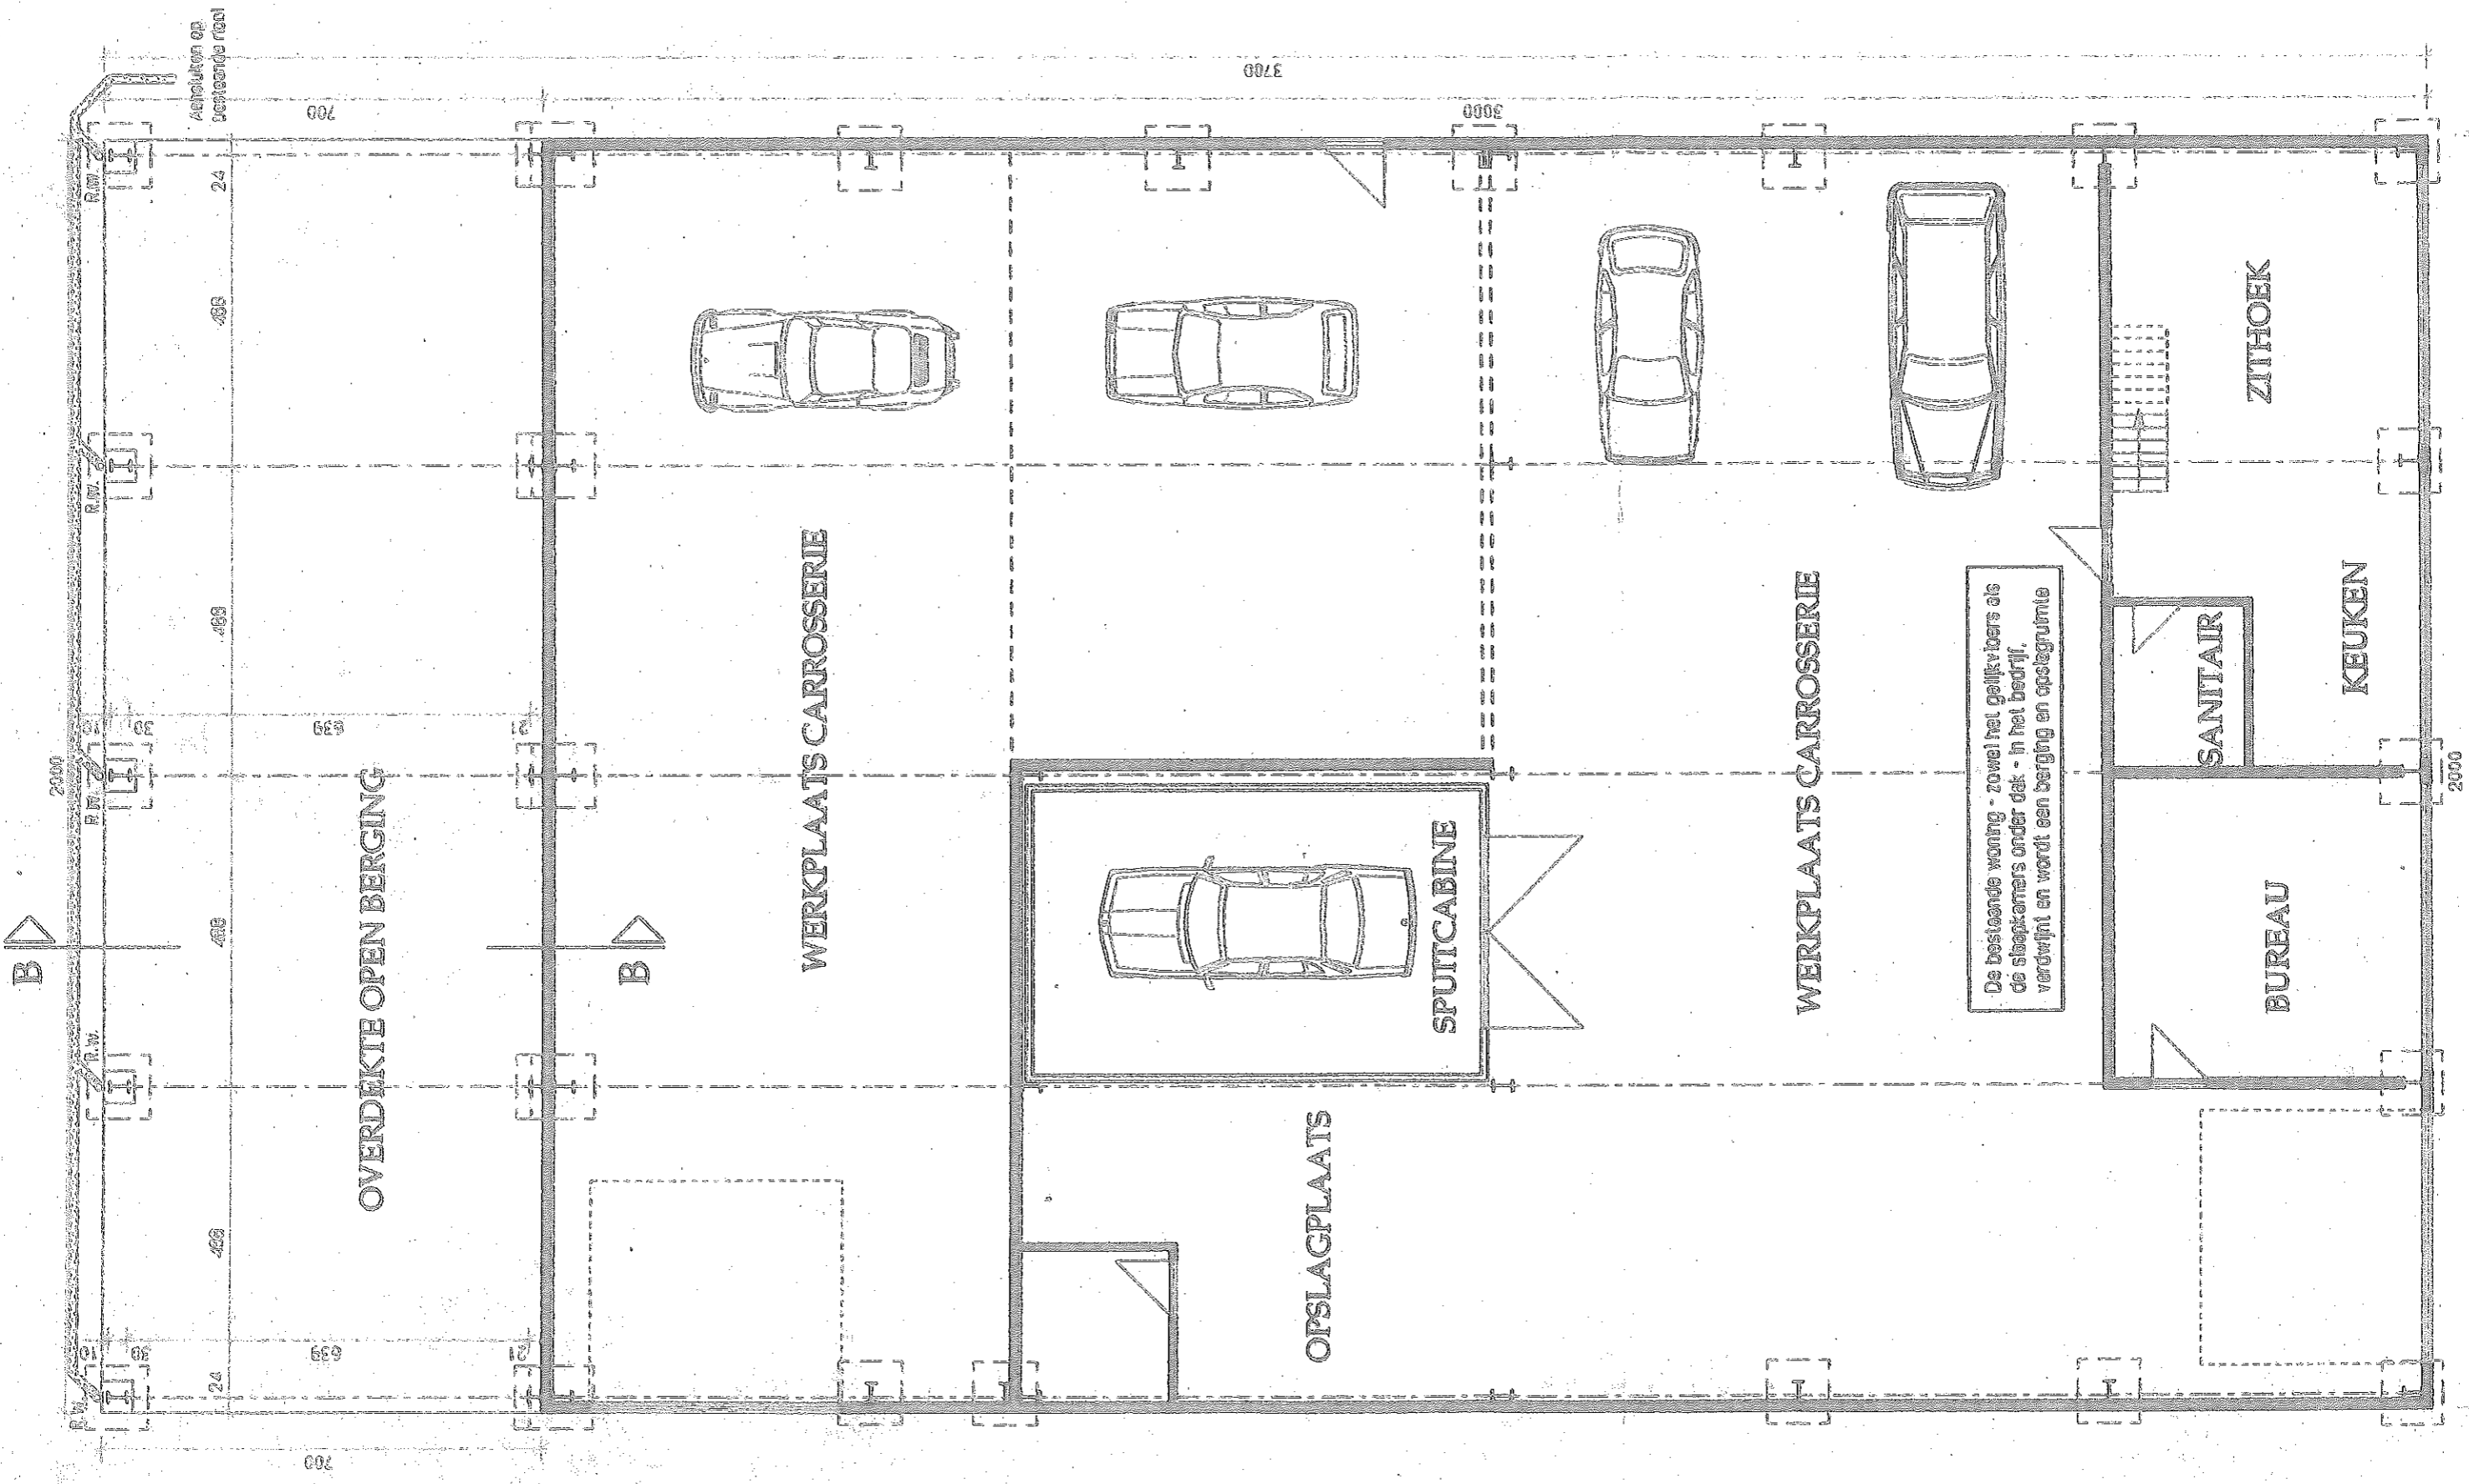

Absoluten op bestaande raai

700

24

488

488

653

488

488

653

24

700

3700

3000

2000

B

B

SANTAIR

BUREAU

KEUKEN

ZITHOEK

SPUITCABINE

WERKPLAATS CARROSSERIE

WERKPLAATS CARROSSERIE

OPSLAGPLAATS

OVERDEKTE OPEN BERGING

De bestaende woning - zowel het gelijkvloers als de slaapkamers onder dak - in het bedrijf. verdwijnt en wordt een berging en opslagruimte