

STAD AARSCHOT: PLAN 1/2: INPLANTINGSPLAN GELIJKVLOERS EN TUIN

Residentie "Wuyts"
 Kadastraal: 2e afdeling sectie G nr. 0065 L P0000.
 Groot volgens kadaster en titel: 7a83ca; volgens meting: 7a80ca.


schaal: 1/250e

Stad 3200 AARSCHOT 2e afdeling

Lot nr.	kadastraal		aard	Plaatselijke benaming	oppervlakte volgens meting
	sectie	nummer			
1	G	0065L	building	Bloemsehoeve 115	7a80ca

- de oppervlakte volgens kadaster en titel bedraagt: 7a83ca; volgens meting: 7a80ca.
- de stedenbouwkundige vergunning voor het oprichten van 2 appartementen en 2 garages is afgeleverd door het College van Burgemeester en Schepenen van de Stad Aarschot in haar zitting van 02.09.1976.

- BP □ bestaande scheidingspaal
- GP ■ geplaatste scheidingspaal
- meetpunt

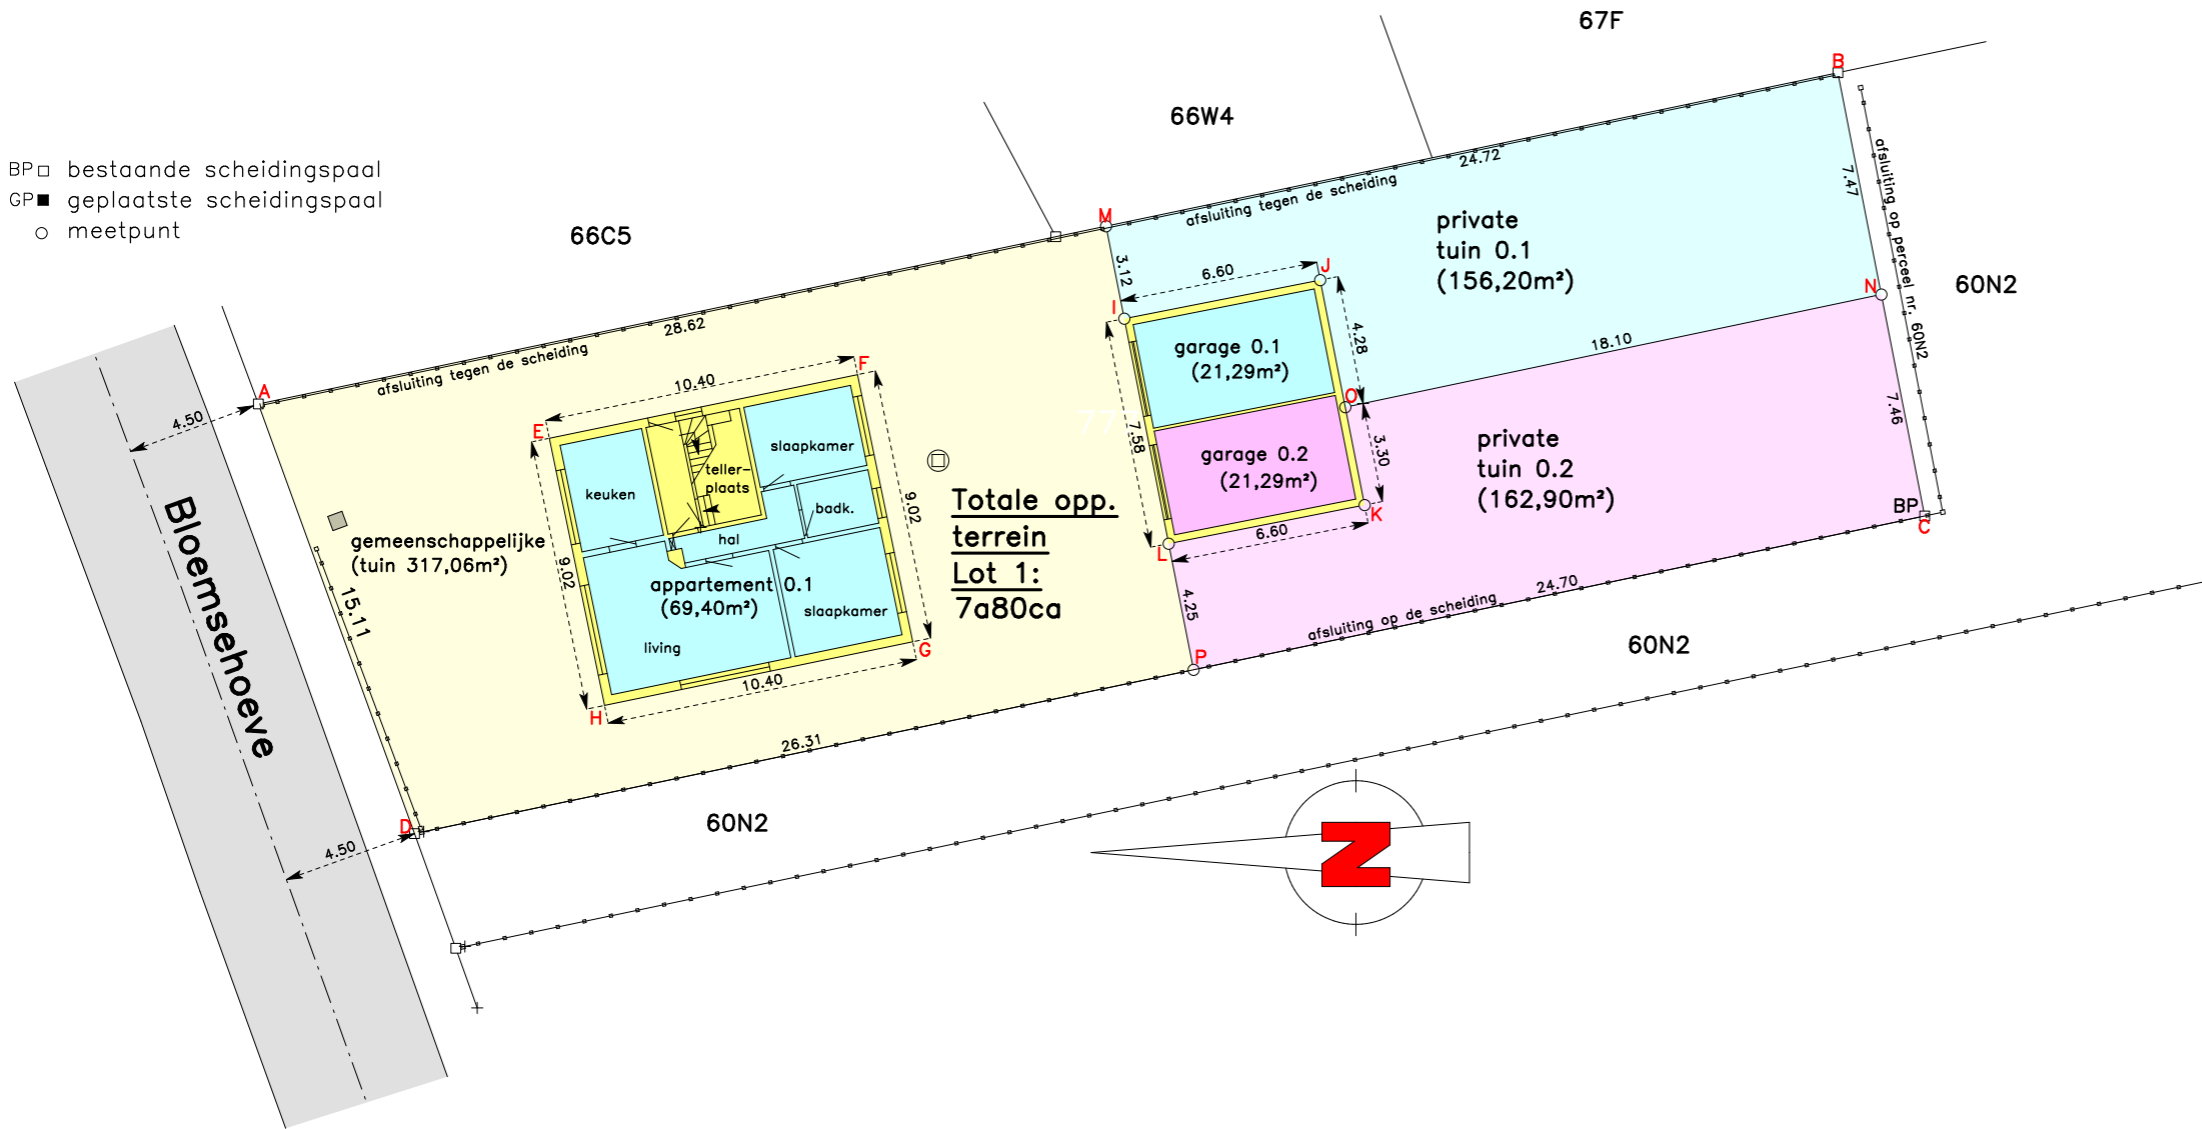

Coördinatenlijst stelsel Lambert 72	Nr	X	Y
A	182150.784	188032.348	
B	182161.732	187980.140	
C	182147.076	187977.272	
D	182136.579	188027.187	
E	182149.650	188022.730	
F	182151.753	188012.543	
G	182142.919	188010.719	
H	182140.816	188020.906	
I	182153.602	188003.727	
J	182154.878	187997.252	
K	182147.440	187995.786	
L	182146.163	188002.261	
M	182156.660	188004.330	
N	182154.401	187978.705	
O	182150.675	187996.423	
P	182141.994	188001.439	

VERDELING GELIJKVLOERS: 780m²

Privatieve delen:

69,40m²	appartement 0.1
21,29m²	garage 0.1
21,29m²	garage 0.2
156,20m²	private tuin 0.1
162,90m²	private tuin 0.2

Gemeenschappelijke delen:

317,06m²	buitentuin & oprit
24,41m²	delen hoofdgebouw
7,45m²	delen garagegebouw

Referentienummer in de databank van de afbakeningsplannen van het Kadaster: /

Opgemaakt te 2235 Hulshout op 12 juni 2024 door:

Landmeter Van den Vonder BV

KBO nr. 0753.793.136
 Landmeter-Expert LAN04 1075
 Vastgoedmakelaar BIV 206045
 Grote Baan 138, 2235 Hulshout
 Tiensebaan 95, 3461 Bekkevoort
 Tel. 0476/779291
 info@marcelvandenvonder.be

VASTGOED Landmeterbureau 0476/779291

MARCEL VAN DEN VONDER