


# GEMEENTE HULSHOUT: 3e afdeling Houtvenne

Booischotsestraat 28; sectie A nr. 62H;  
groot volgens kadaster: 8a28ca en  
volgens meting 8a27ca.

## METINGPLAN:

schaal: 1/250e

BP □ bestaande scheidingspaal  
GP ■ geplaatste scheidingspaal  
○ meetpunt

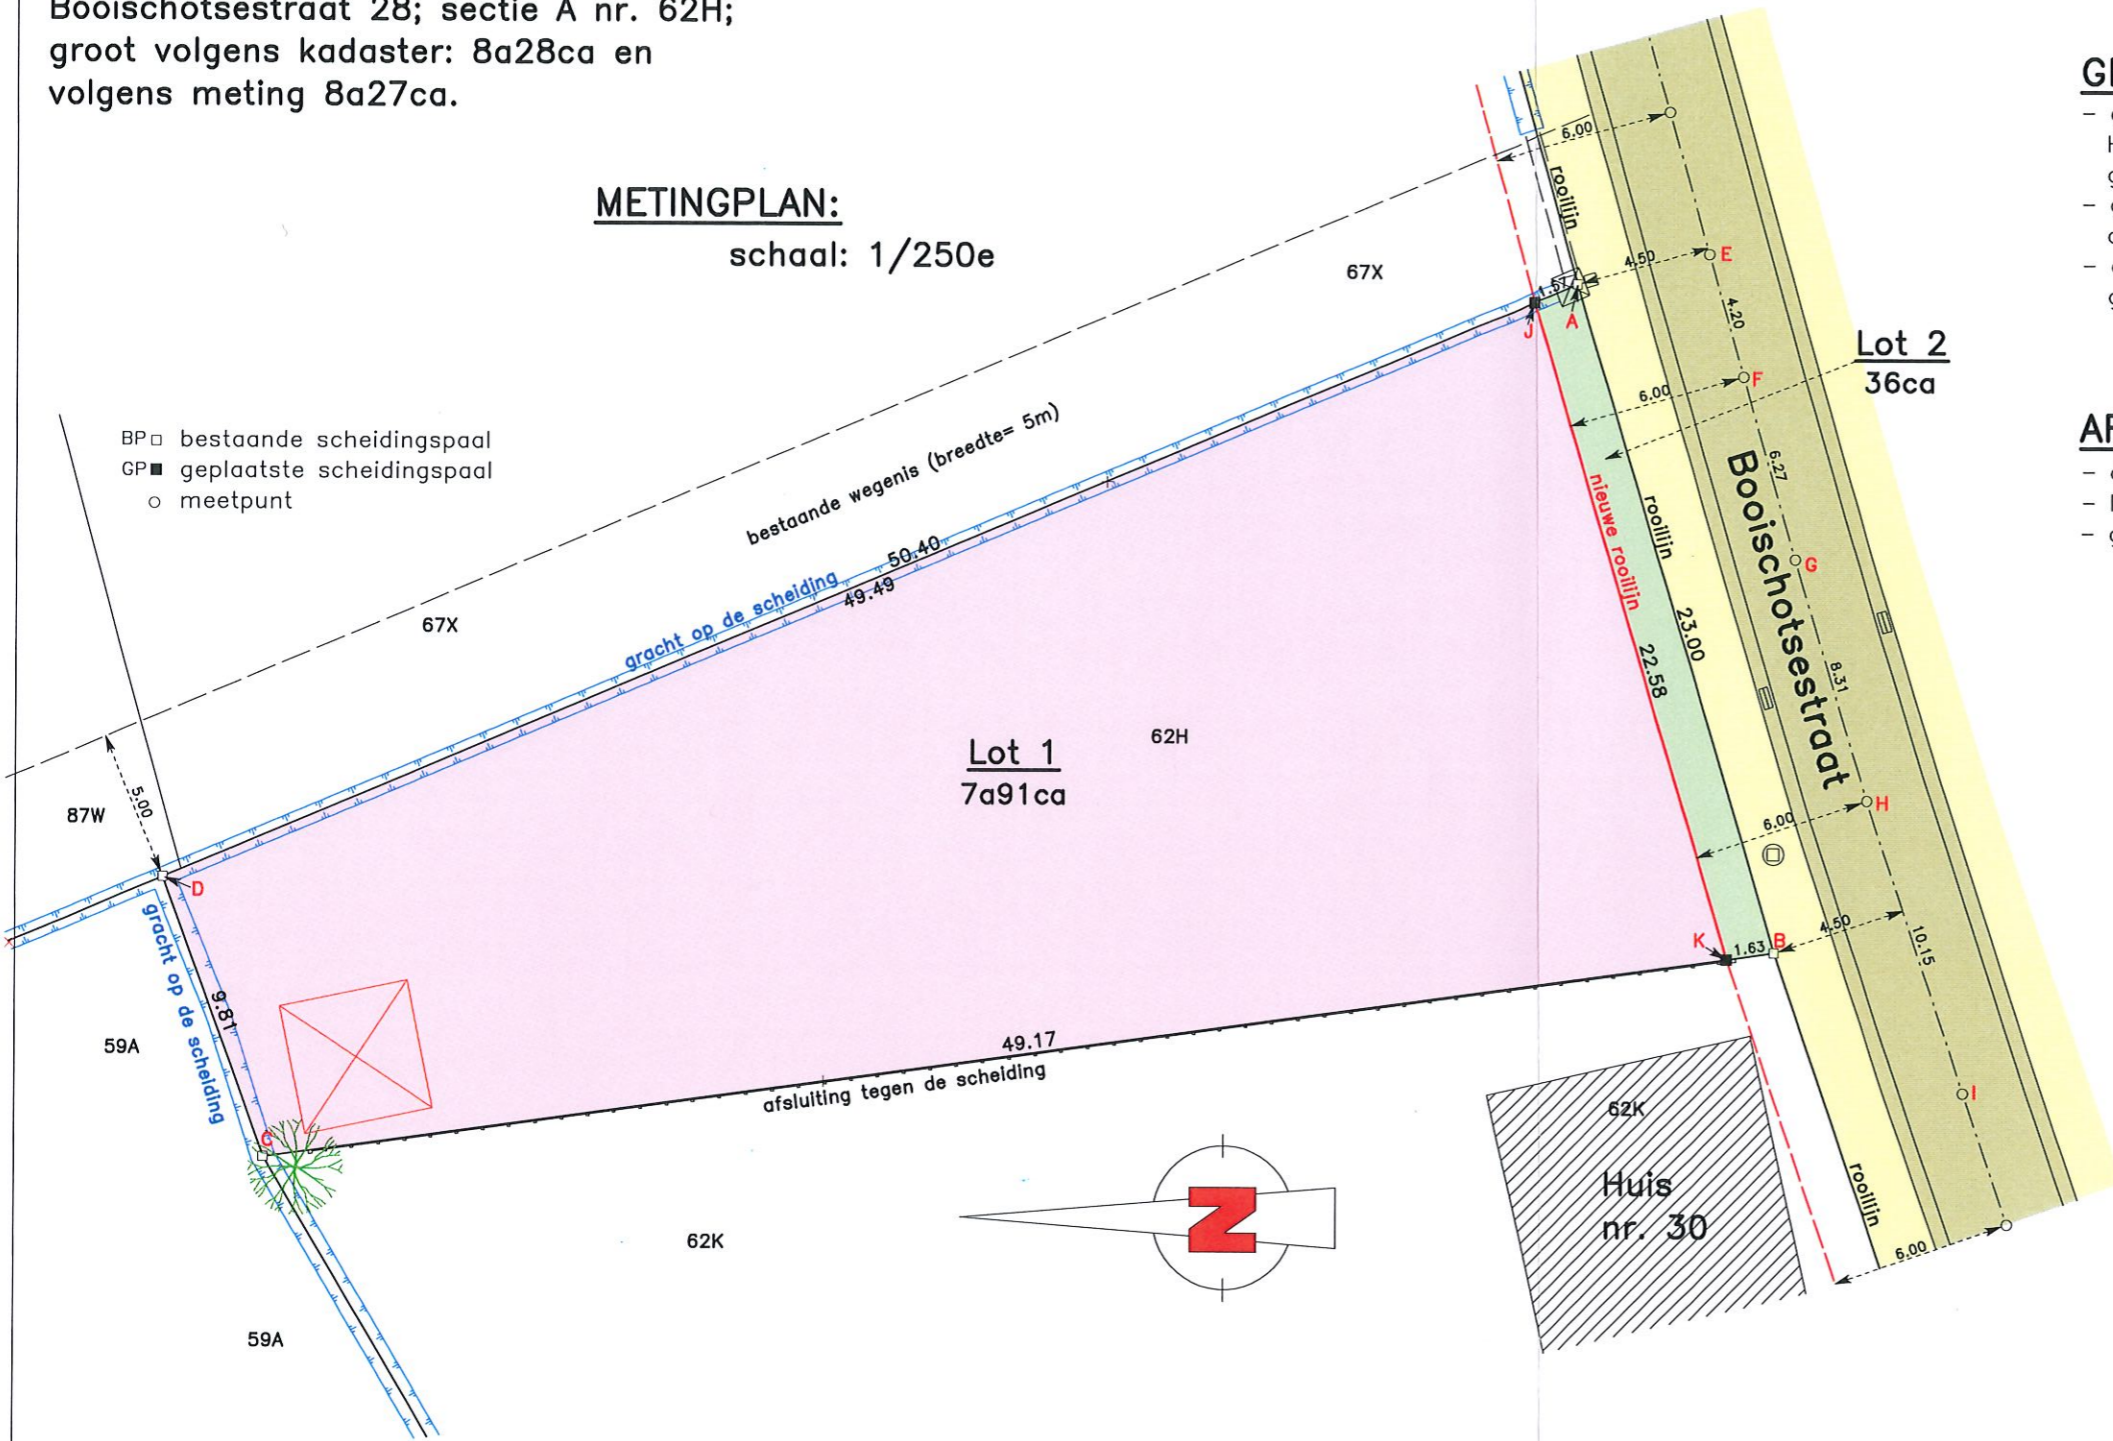

## GERAADPLEEGDE PLANNEN:

- grenzen A-B en A-J-D volgens metingplan van Landmeter Aerts Koen te Herselt op 14.07.2001; hierop zijn tevens de grenzen B-K-C en C-D aangeduid.
- grens B-J-C volgens metingplan van Landmeter Gustaaf Aerts te Herselt op 17 aug. 1987.
- de nieuwe rooilijn J-K is goedgekeurd door de Gemeenteraad van de gemeente Hulshout in haar zitting van 15 juli 2024.

## AFBAKENING DER GRENZEN:

- de bestaande rooilijn A-B en de nieuwe rooilijn J-K zijn niet gematerialiseerd.
- lijnen A-J-D en D-C: gemeten midden bestaande gracht.
- grens B-K-C is gemeten tegen de afsluiting geplaatst op perceel nr. 62K.

## GEMEENTE HULSHOUT: 3e afdeling, deelgemeente HOUTVENNE

Lot nr.	kadastraal		aard	Plaatselijke benaming	oppervlakte volgens meting
	sectie	nummer			
1	A	deel nr. 62H	bouwgrond	Booischotsestraat 28	7a91ca
2	A	deel nr. 62H	grond in wegbedding	"Booischotsestraat"	36ca

Lot 1 is bouwgrond volgens een omgevingsvergunning afgeleverd door het College van Burgemeester en Schepenen van de gemeente Hulshout in zitting van 15 juli 2024 (ref. OMV\_2023152200; gemeentelijk dossiernummer VK\_0089)

Lot 2, groot 36ca, is grond te voegen in de wegbedding van de Booischotsestraat volgens de beslissing van de Gemeenteraad van de gemeente Hulshout in zitting van 17 juni 2024.

### Coördinatenlijst stelsel Lambert 72

Nr	X	Y
A	180257.557	193588.404
B	180235.525	193581.803
C	180228.650	193632.136
D	180237.867	193635.511
E	180258.569	193584.015
F	180254.526	193582.870
G	180248.505	193581.121
H	180240.548	193578.719
I	180230.909	193575.547
J	180256.953	193589.850
K	180235.304	193583.418

Referentienummer in de databank van de afbakeningsplannen van het Kadaster: 13015 / 10176 en precad MEOW-2024-DD-01991078 met begindatum 16.09.2024:  
\* lot 1: 13015 A 62 L P0000  
\* lot 2: 13015 A 62 M P0000

Opgemaakt te 2235 Hulshout op 16.09.2024 door

### Landmeter Van den Vonder BV

Ondernemingsnr.: 0753.793.136  
Landmeter-Expert LAN04 1075  
Vastgoedmakelaar BIV206045  
Grote Baan 138, 2235 Hulshout  
Tiensebaan 95, 3461 Bekkevoort  
Tel. 0476/779291  
info@marcelvandenvonder.be

VASTGOED Landmeterbureau 0476/779291

**MARCEL VAN DEN VONDER**

dossier nr. 2023-497