

**BOUWDICHTHEID :**


$$\frac{1 \times 100}{7.25 + 0.96} = 12.18 \text{ woningen per ha}$$

# VERKAVELINGSPLAN Nieuwe toestand

0476 77 92 91 MARCEL - RUTGER 0473 24 51 02  
**VAN DEN VONDER - DE CAT**  
LANDMETER-EXPERT VASTGOEDMAKELAARS

## PERCEEL BINNEN AANVRAAG HEIST-OP-DEN-BERG 6°afd. / BOOISCHOT Sectie C nr. 1161/E4

- parkeerstrook in kassei (4.97m)
- betongoot (0.48m)
- rijbaan in asfalt (6.25m)
- betongoot (0.25m)
- betonboord (0.20m)
- fietspad in klinkers (1.82m)

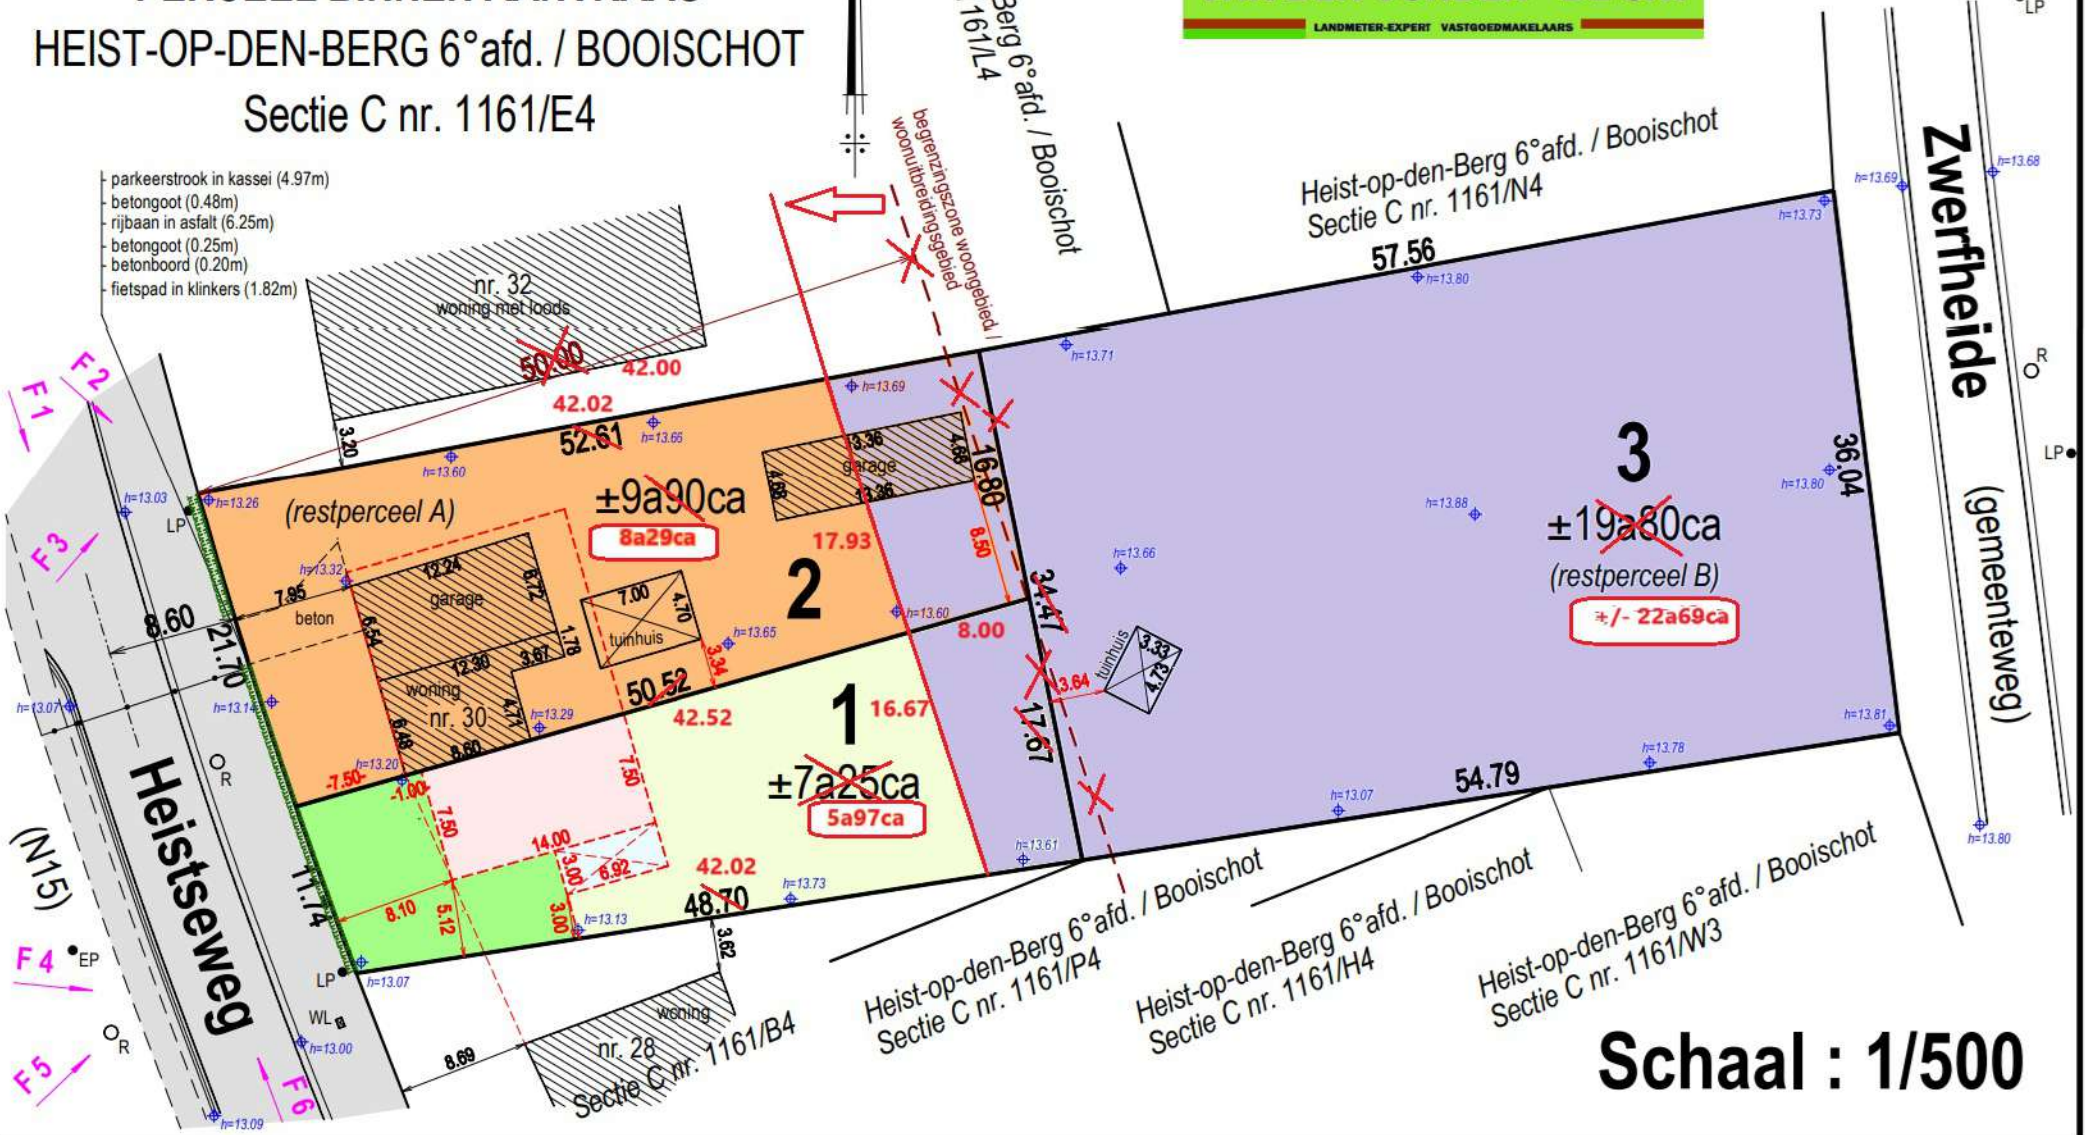

**Schaal : 1/500**