
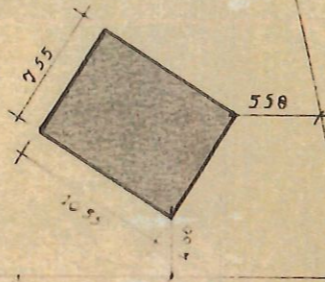


INPLANTING

N

Heidestraat

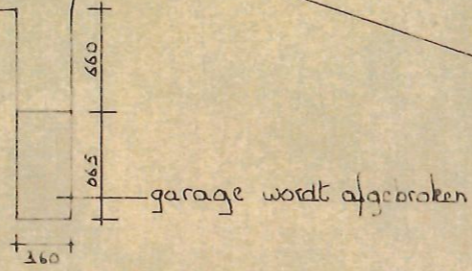

Wiebevorst


Heidestra

bouwplaats


Wiebevorstsesteenweg

Kulshout

LIGGING

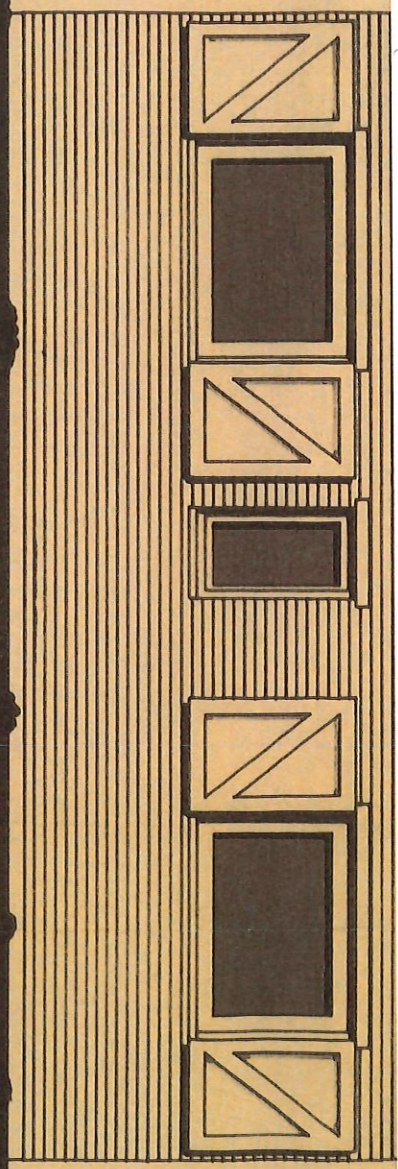

ACHTERGEVEL

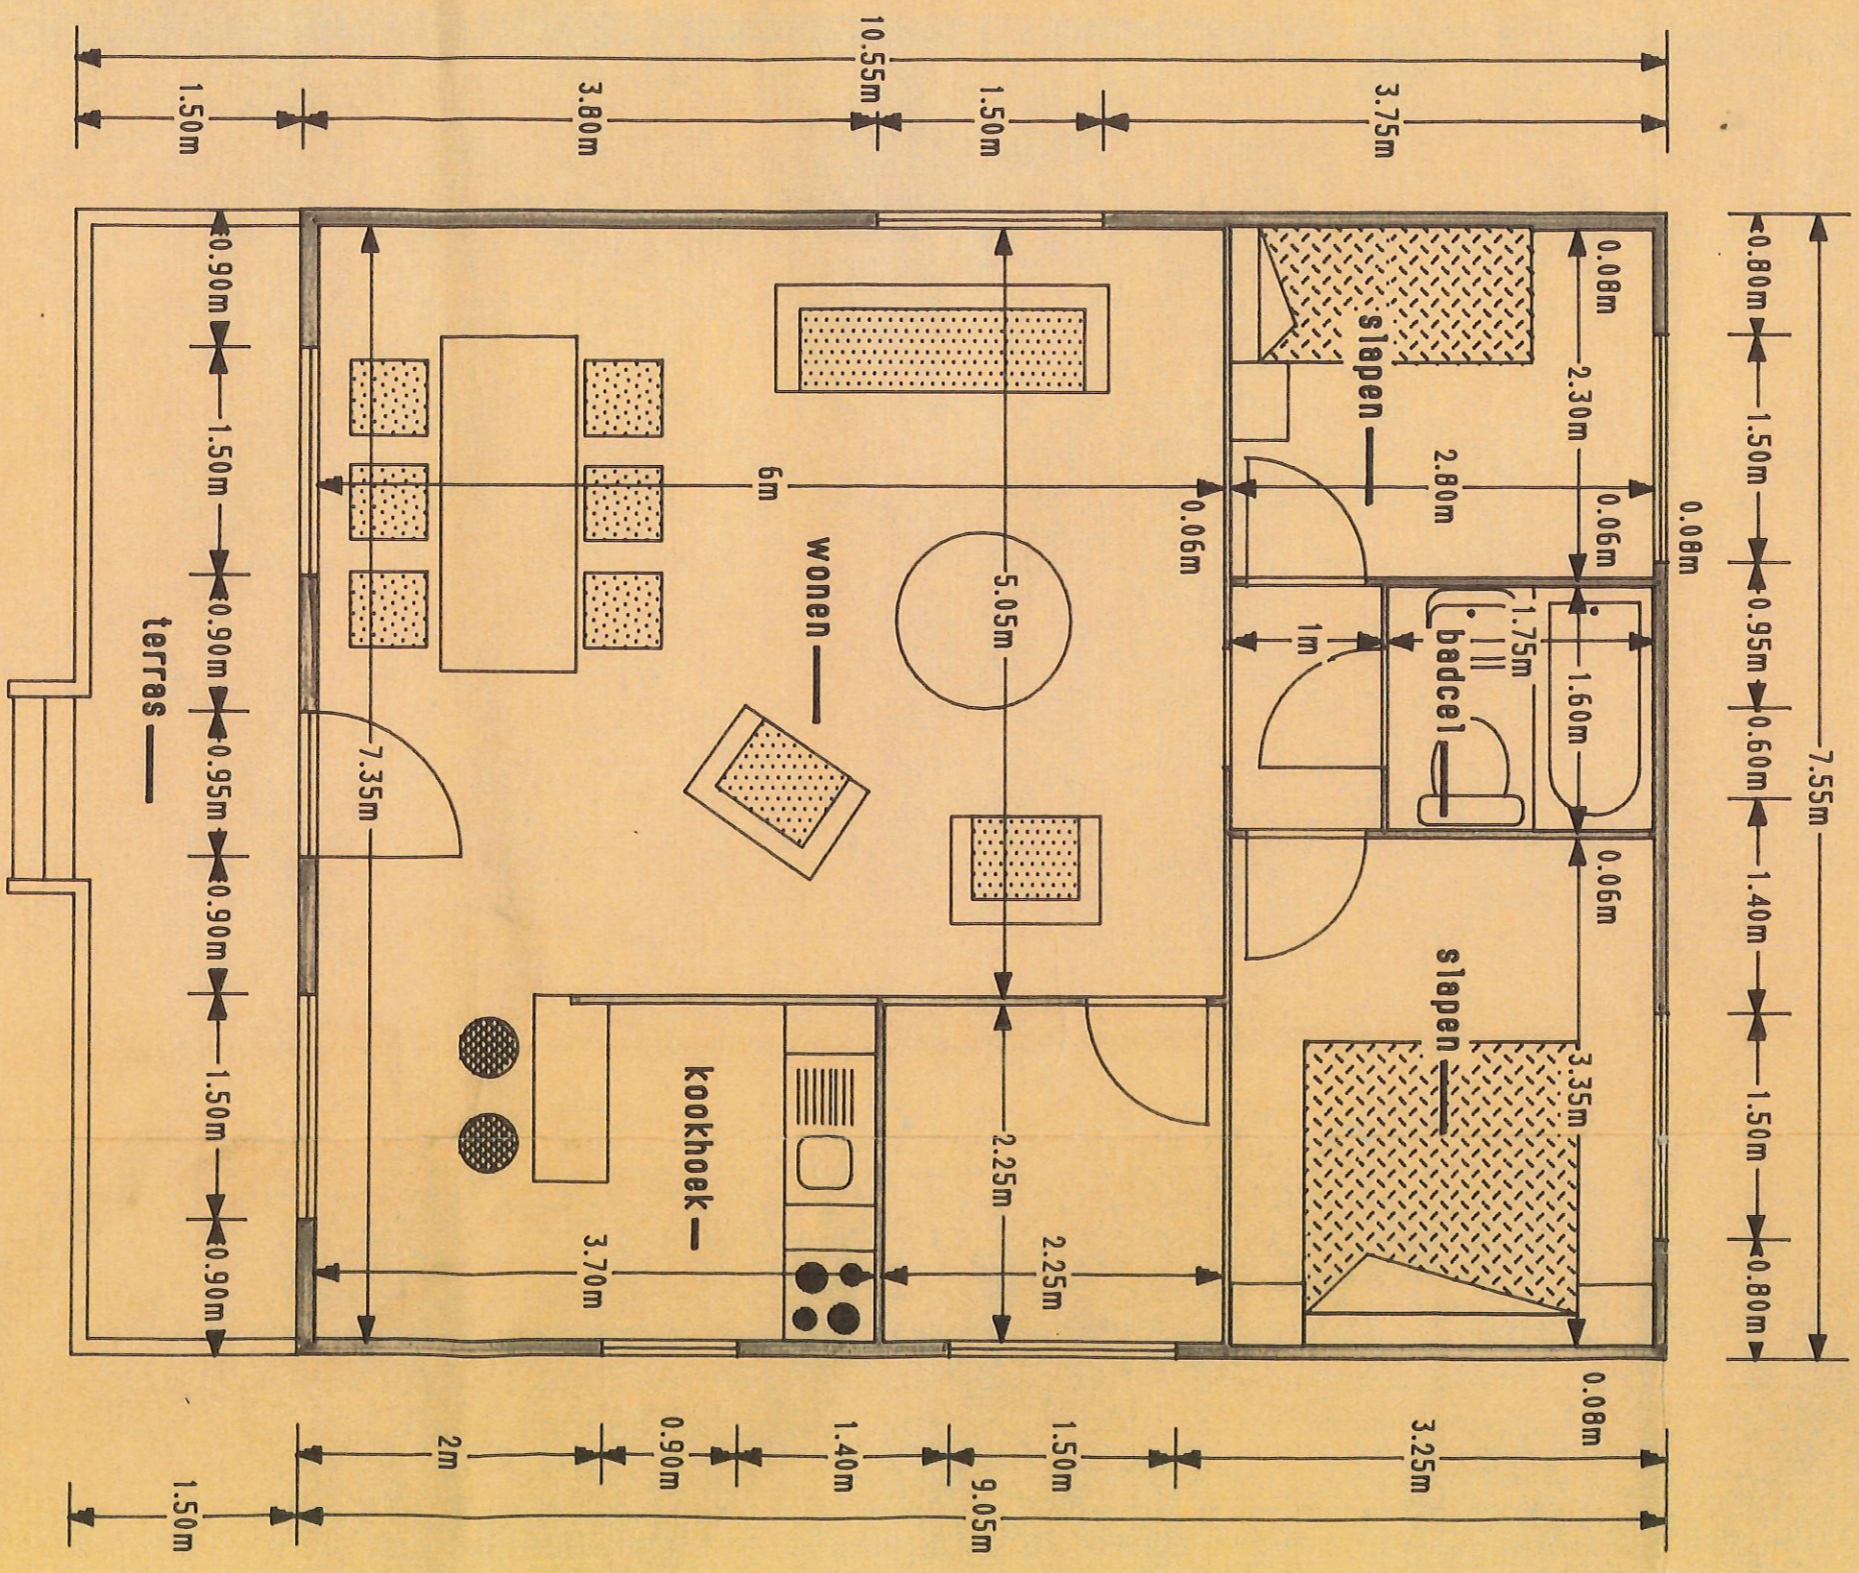

NIVD 0