

KEURINGSDOSSIER ELEKTRISCHE INSTALLATIE

GROTE BAAN 62 2235 Hulshout

Eigenaar: Johan Verlinden

EAN nummer : 541448820059294557

Bouwjaar ; 1935


Installatie deel 1 voor okt 1981

Uitbreiding keuken 2008

Aarding ; pennen (18ohm)

EENDRAADSCHEMA KAST 1+2 GROTE BAAN 62 2235 HULSHOUT
 EIGENAAR JOHAN VERLINDEN



[Handwritten signature]

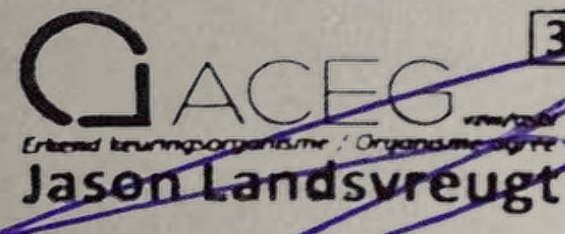

10/01/2025


KAST 1

ABCDEFHIS VOOR 1981
 GR 2008

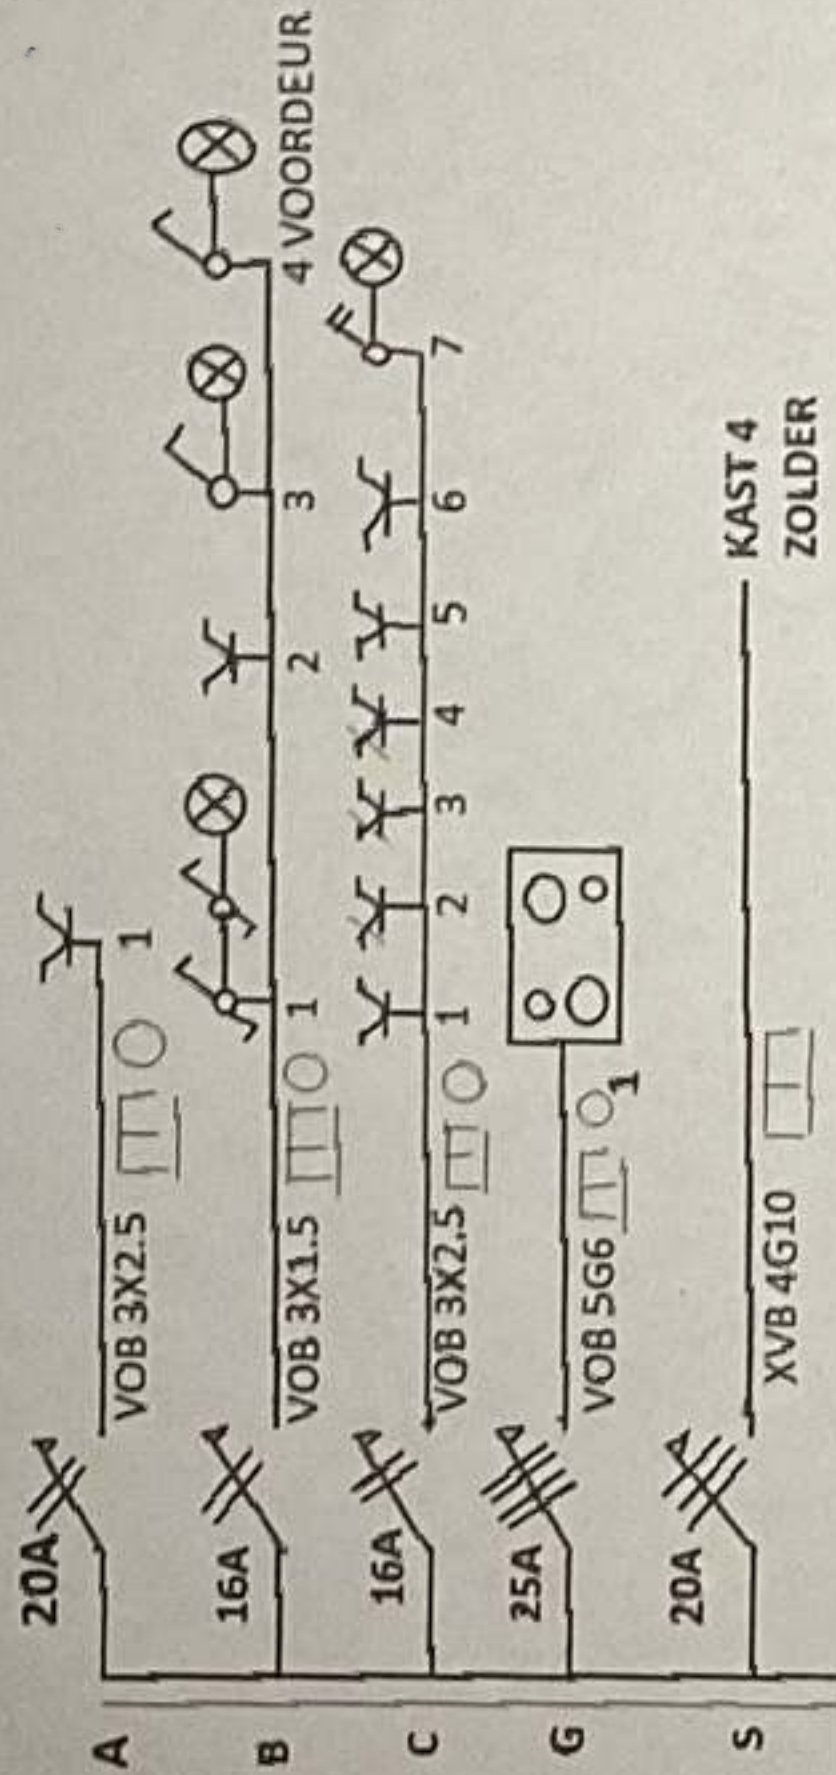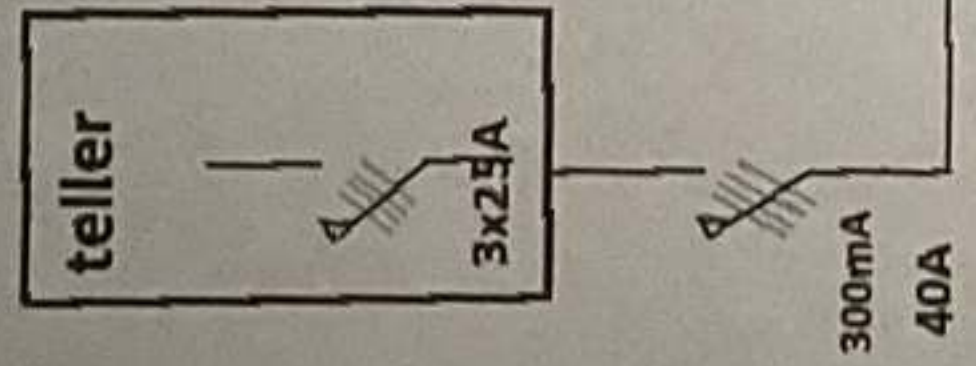


KAST 2

KAST 3 BERGING

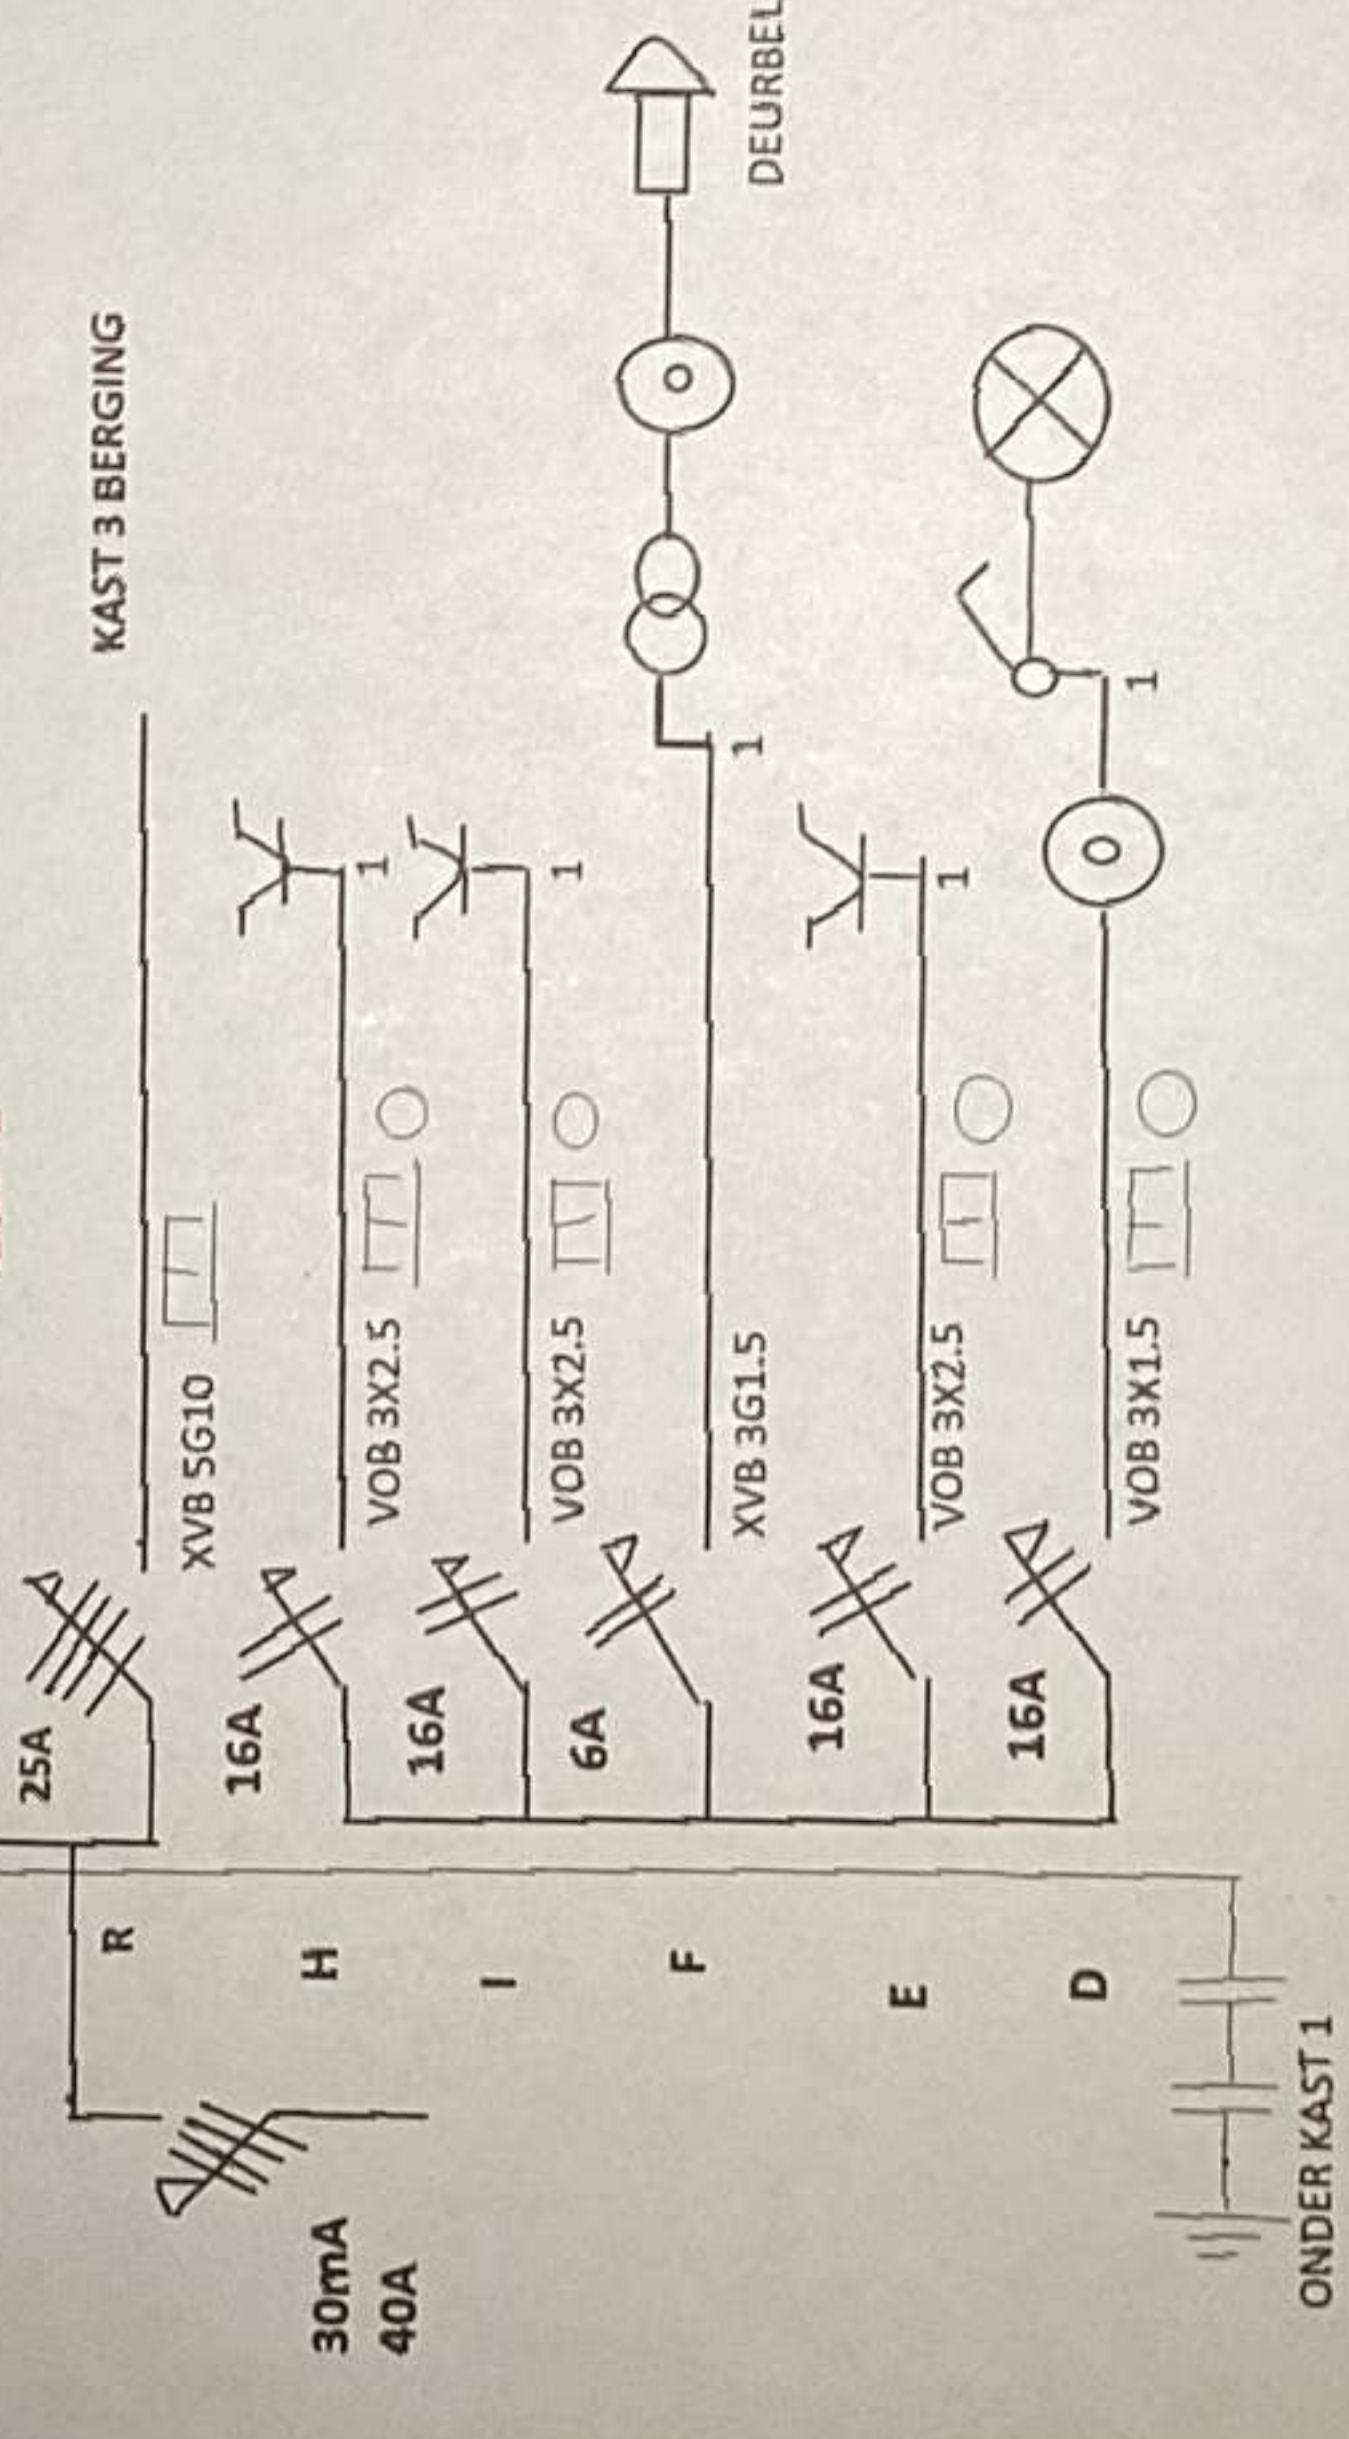

EAN 541448820059294557


EENDRAADSHEMA KAST 3 GROTE BAAN 62 2235 HULSHOUT
 EIGENAAR JOHAN VERLINDEN

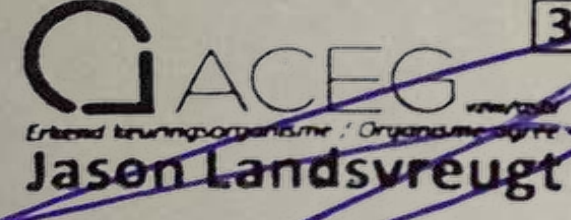

10/01/2025


KAST 3 BERGING

ALLE KRINGEN VAN 2008

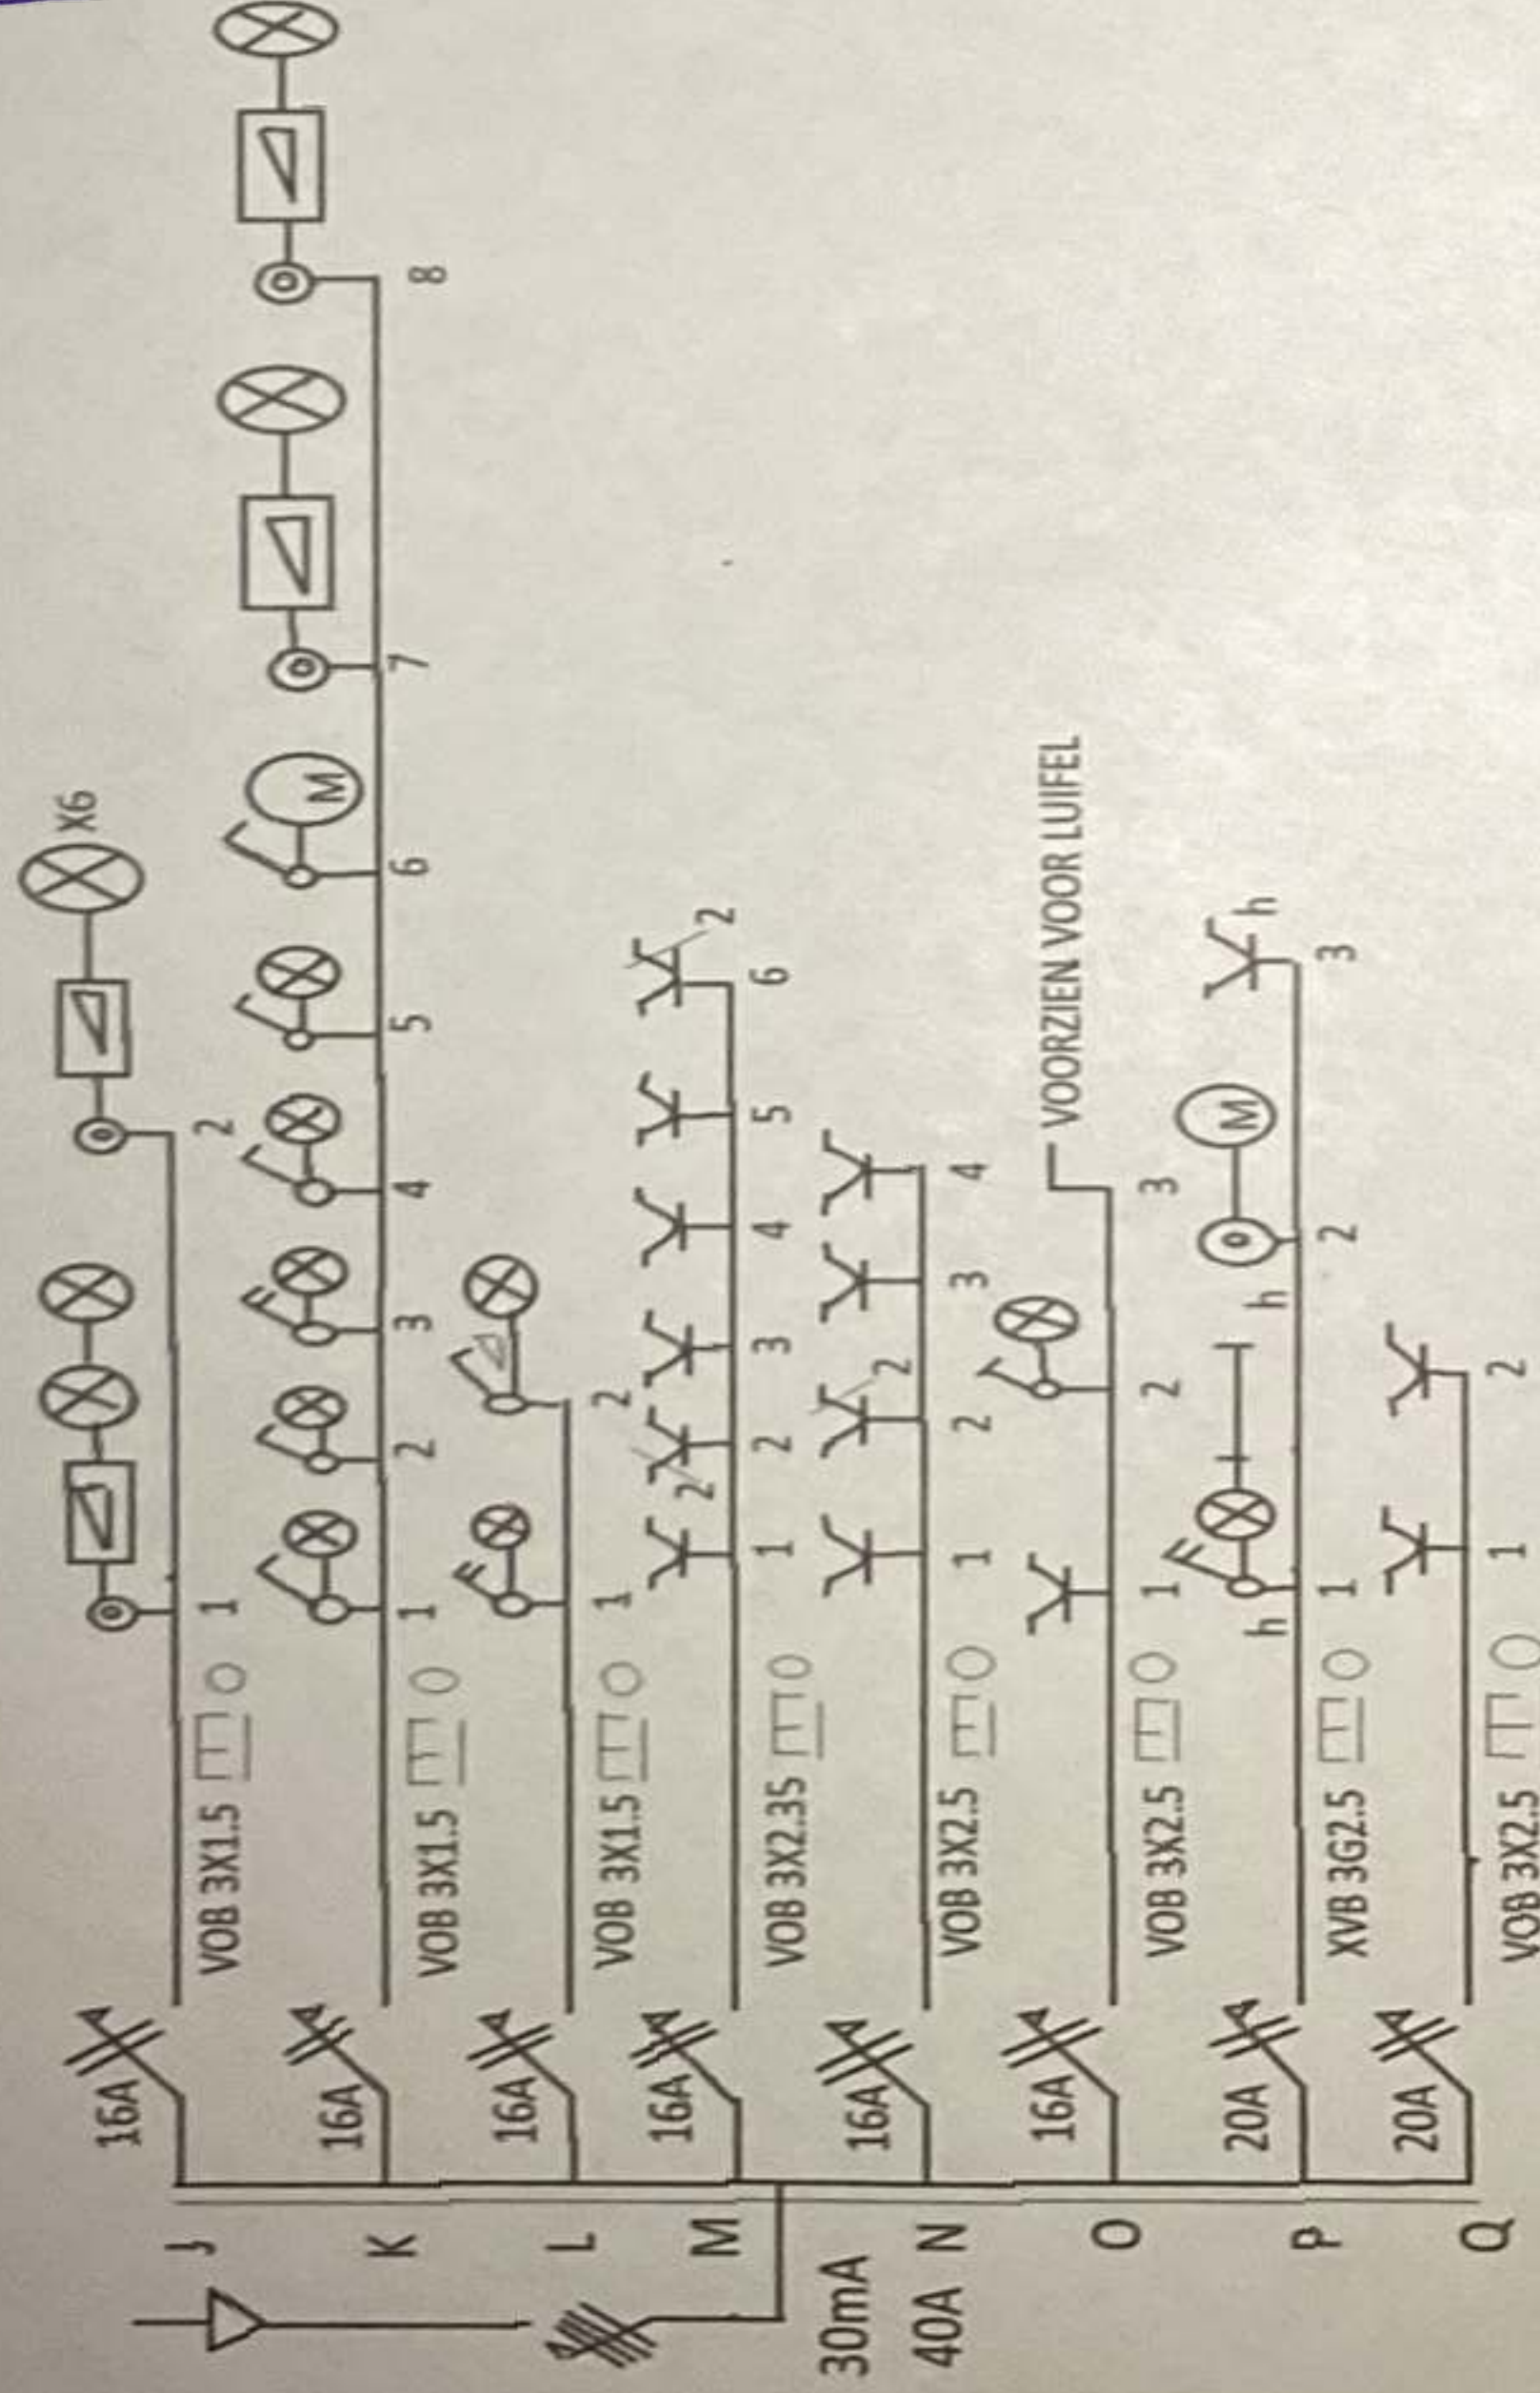


EAN 541448820059294557

EENDRAADSCHAMA KAST 4 ZOLDER GROTE BAAN 62 2235 HULSHOUT
EIGENAAR JOHAN VERLINDEN


Erkend keuringsorganisme / Organisme agréé
Jason Landsvreugt


316

10/01/2025

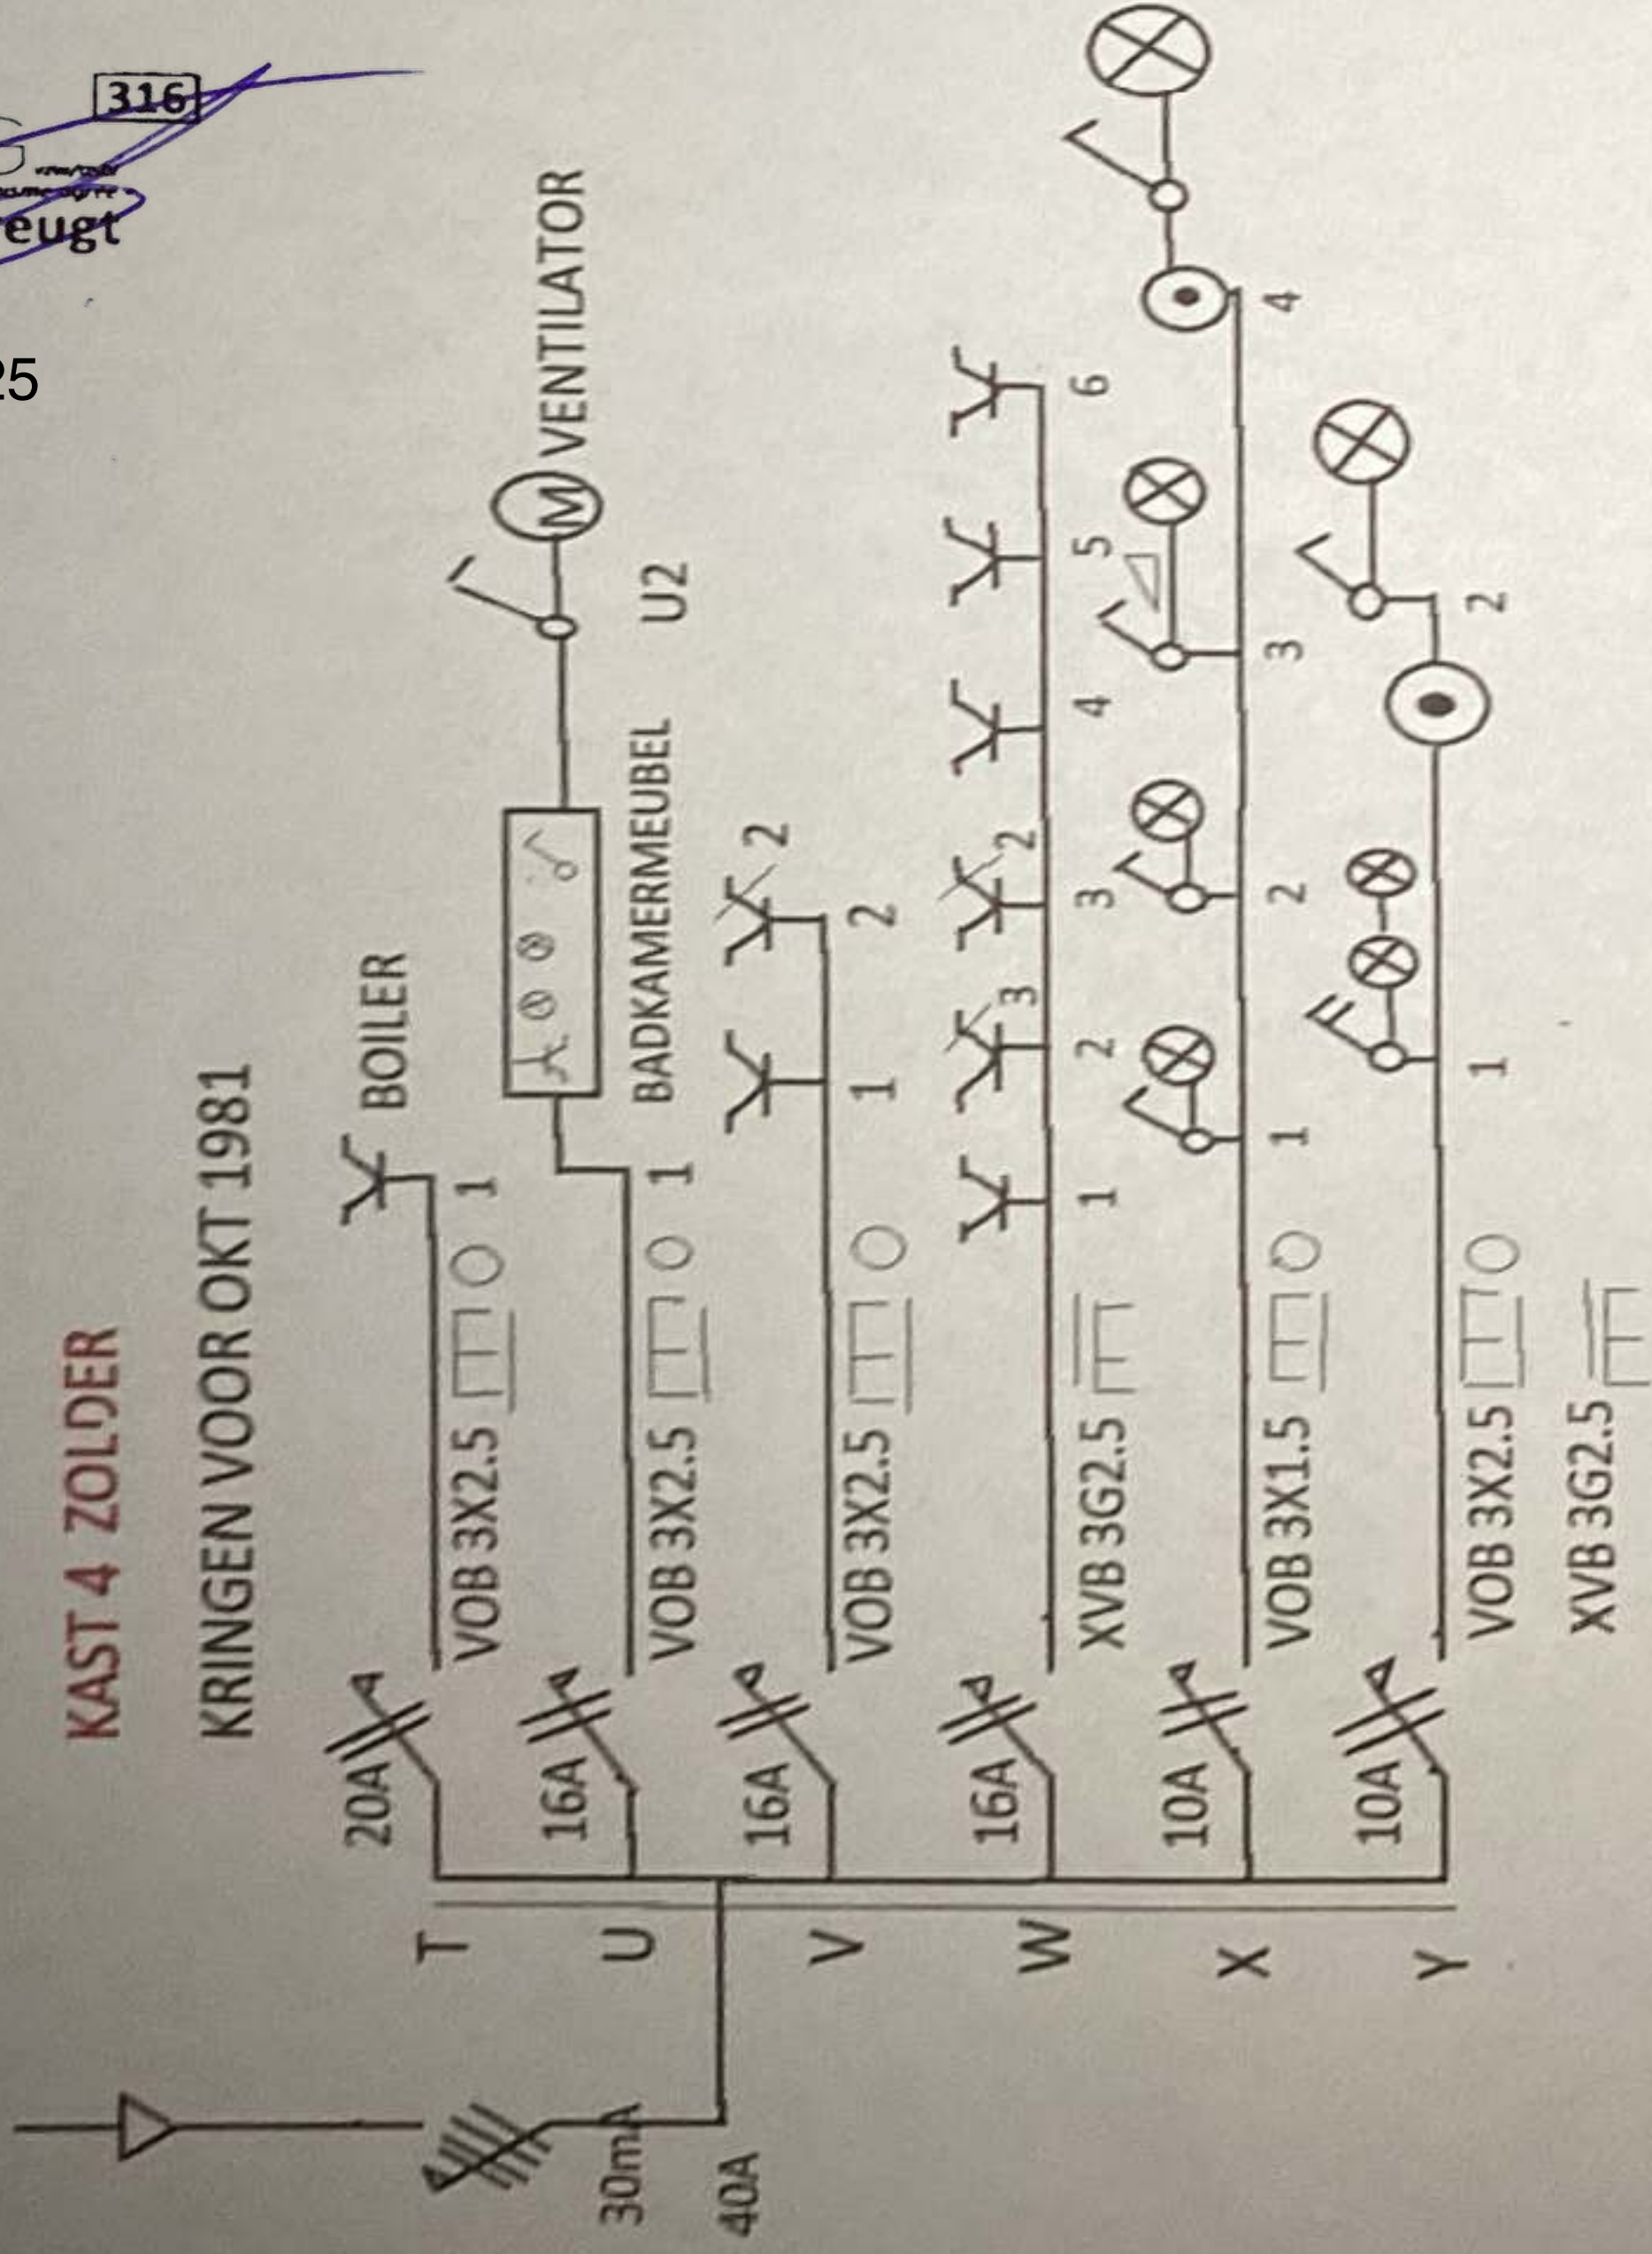


EAN 541448820059294557

SITUATIESCHEMA GELIJKVLOERS STOPK GROTE BAAN 62 2235 HULSHOUT
EIGENAAR JOHAN VERLINDEN

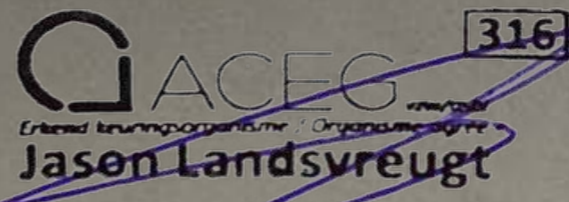


[Handwritten signature]

10/01/2025

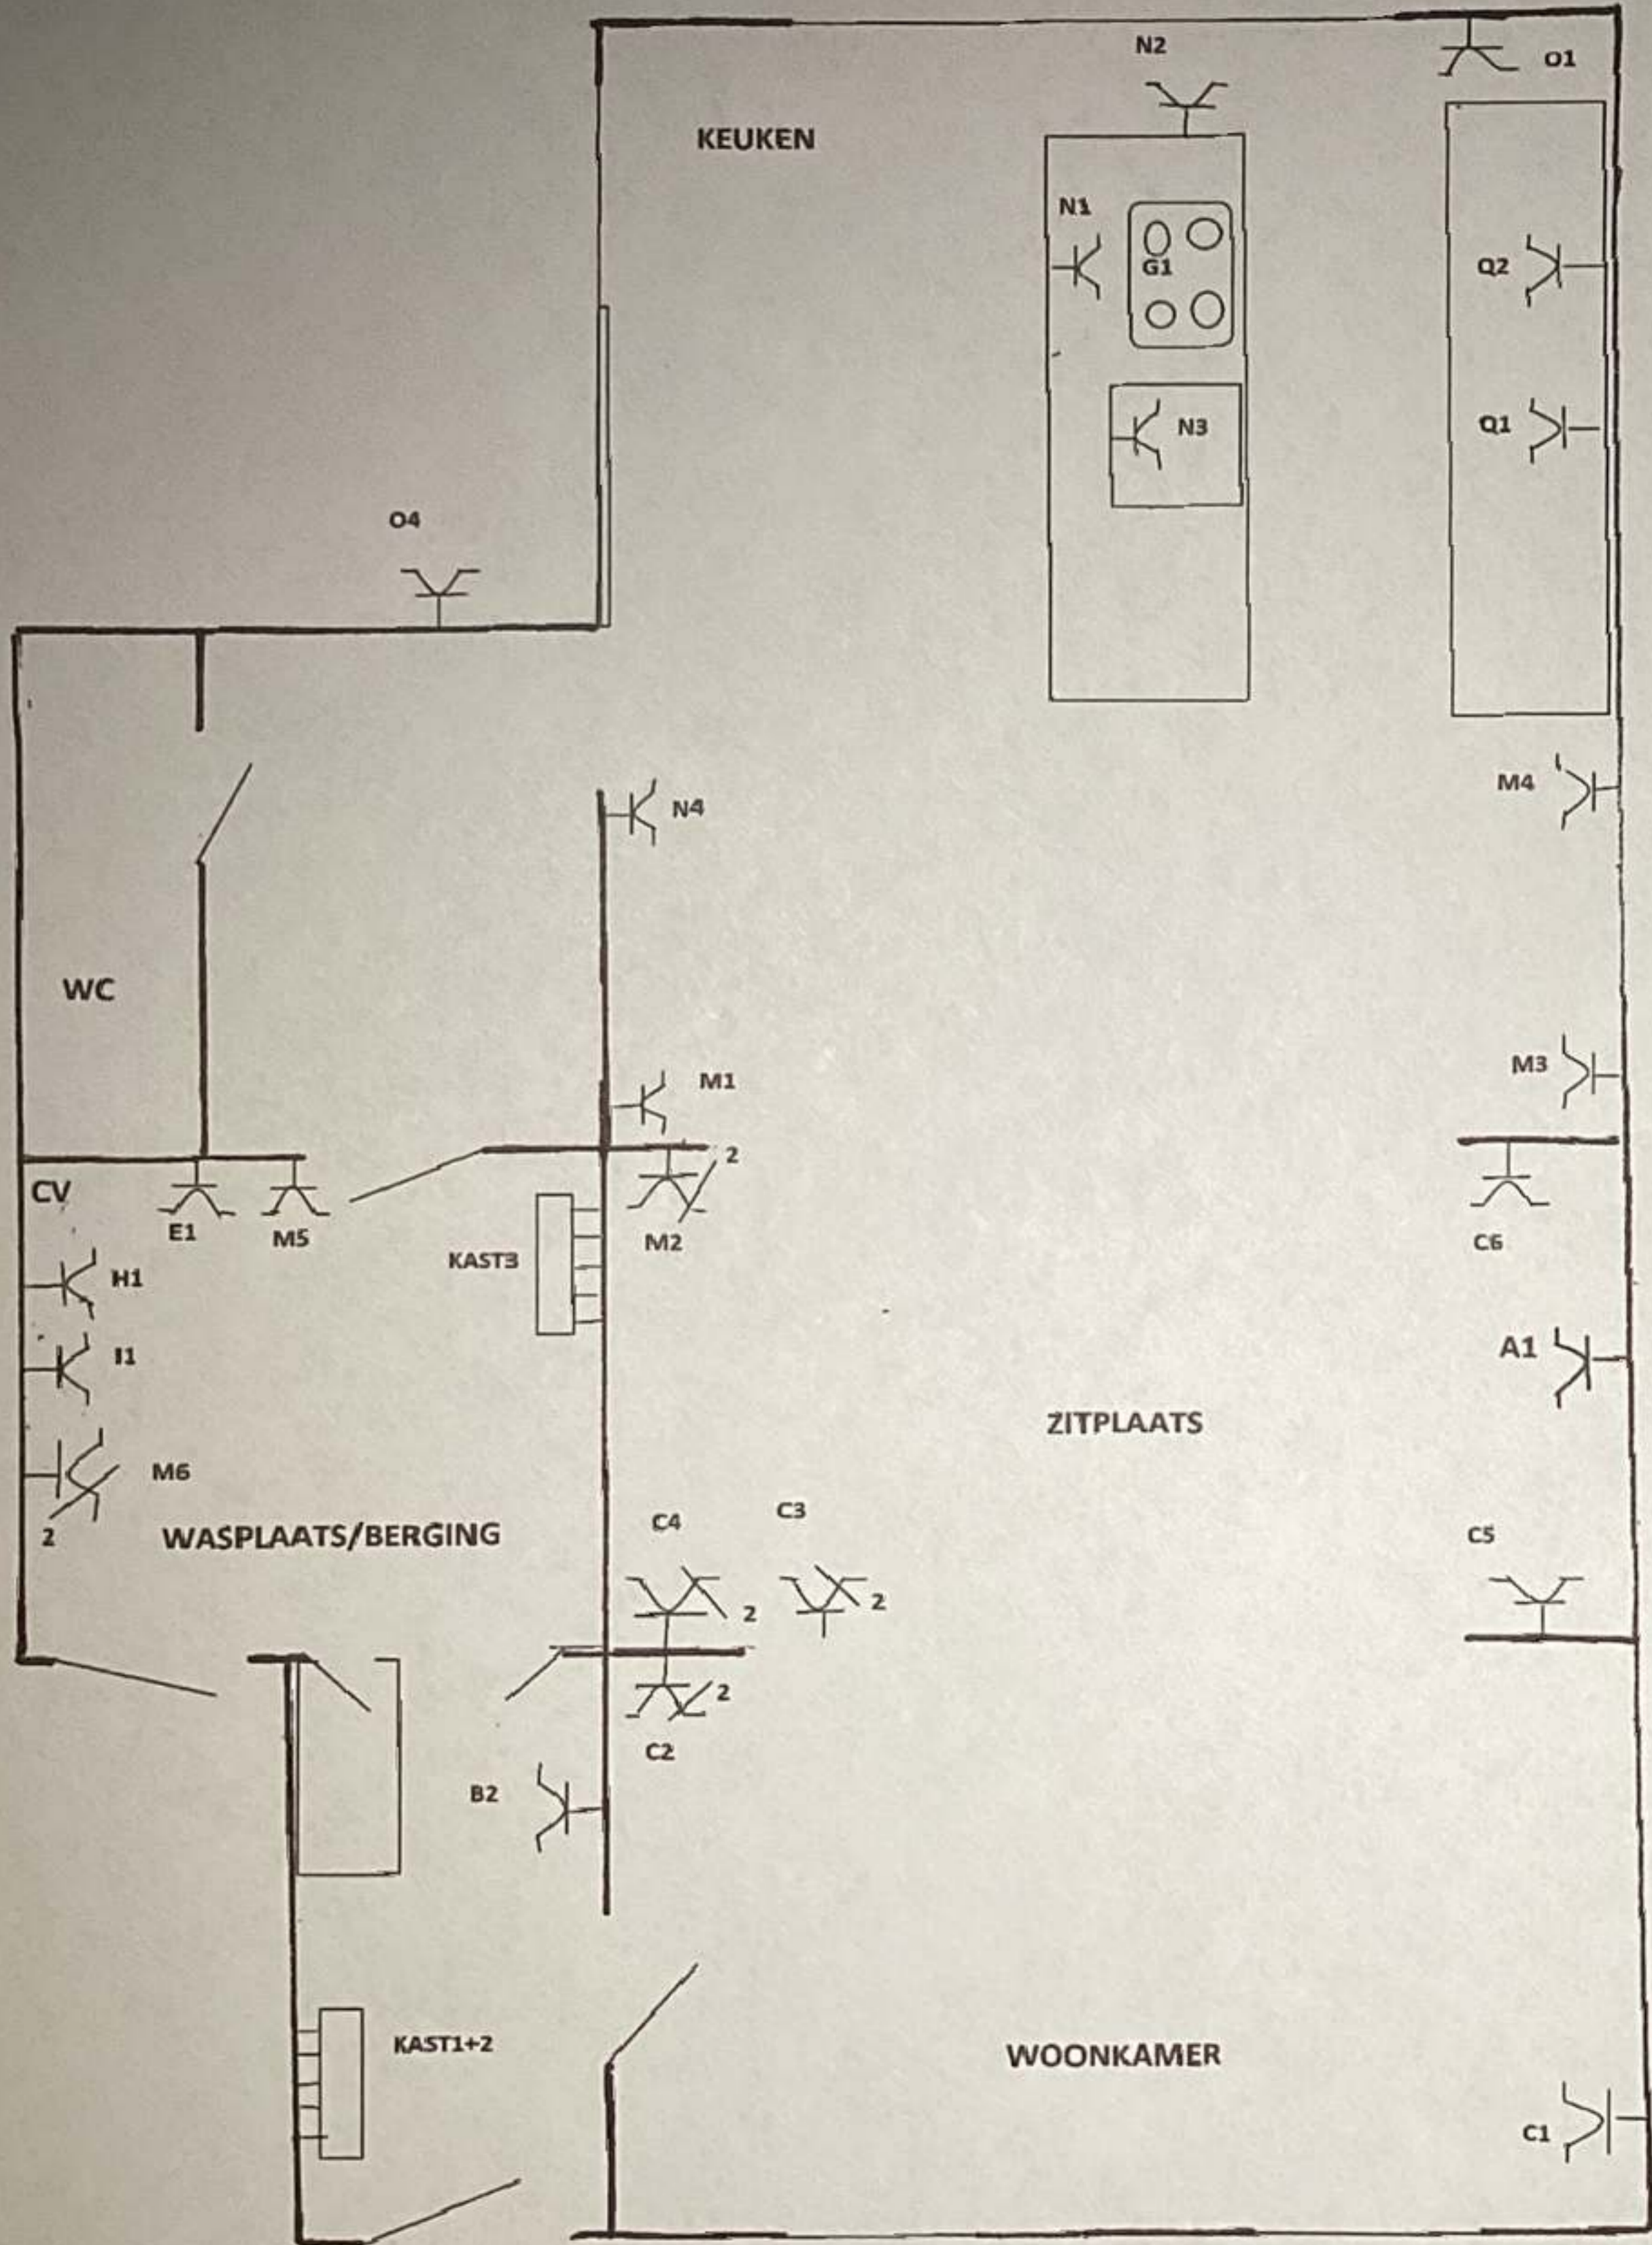


EAN 541448820059294557

SITUATIESCHEMA GELIJKVLOERS LICHT GROTE BAAN 62 2235 HULSHOUT
EIGENAAR JOHAN VERLINDEN

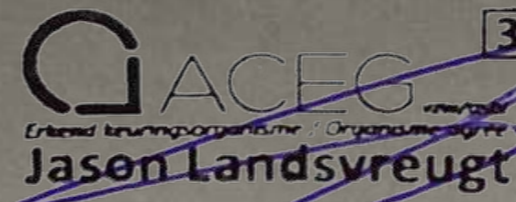

[Handwritten signature]

10/01/2025

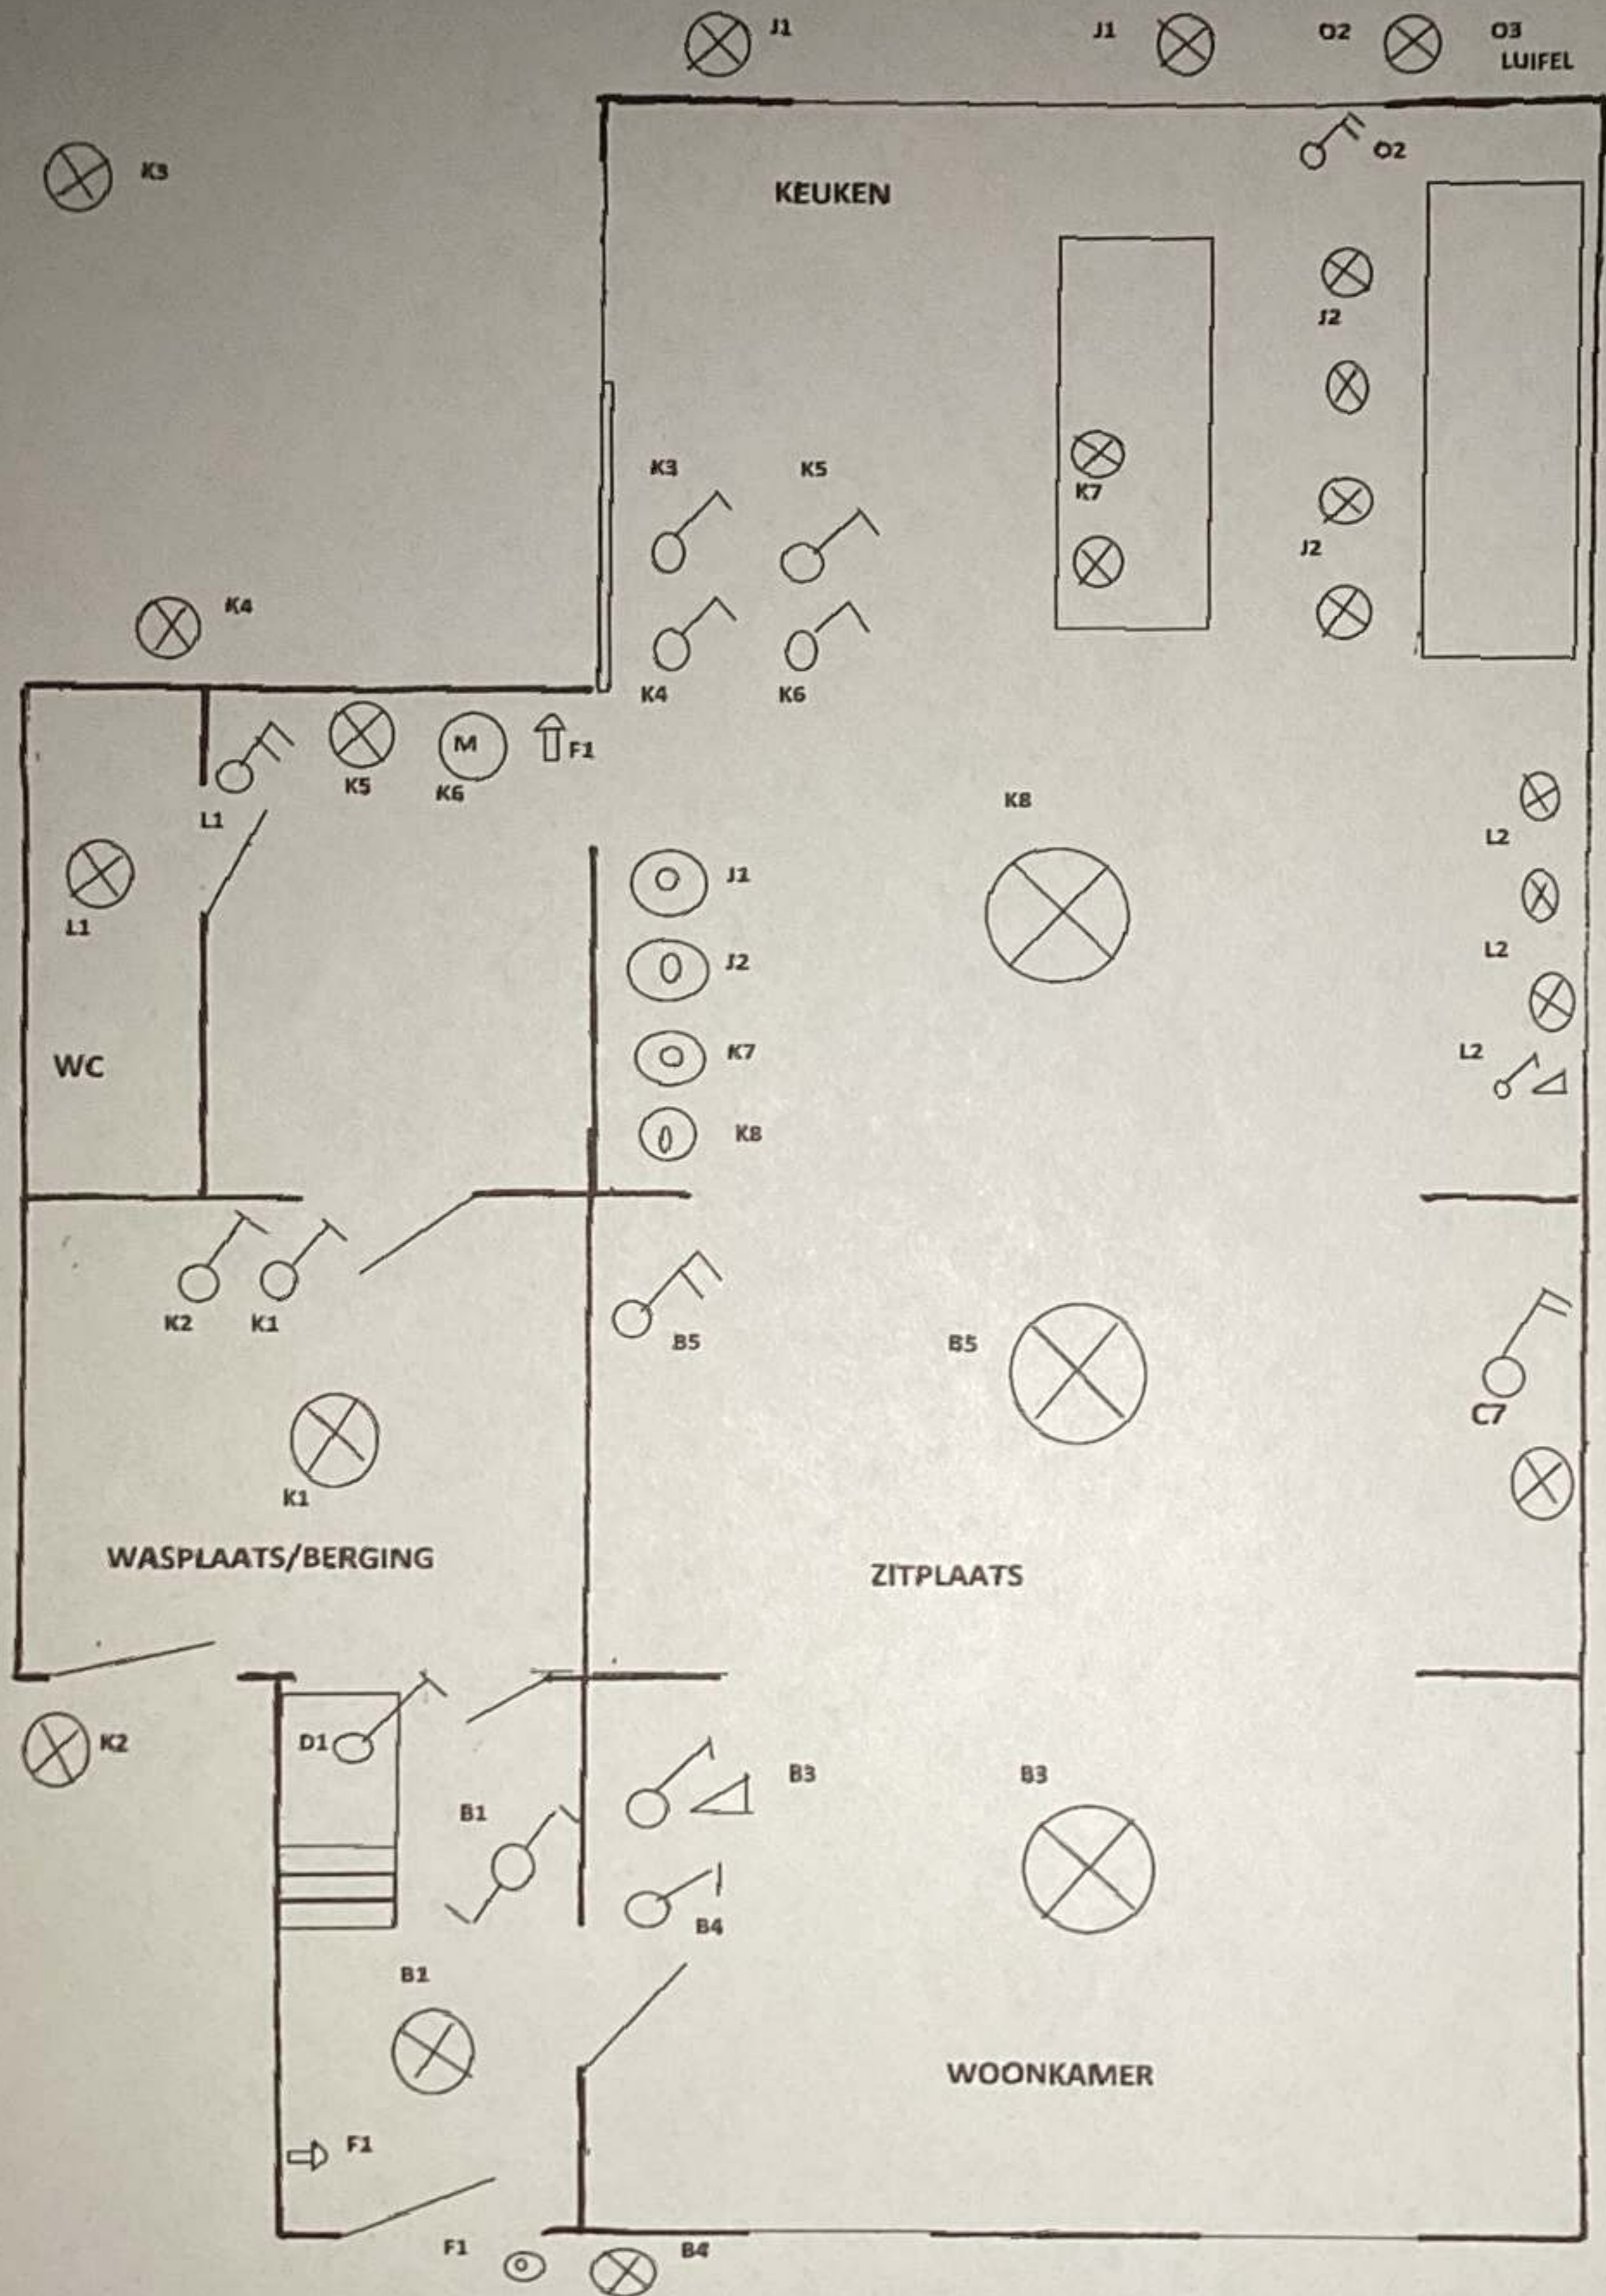


EAN 541448820059294557

SITUATIESCHEMA KELDER GROTE BAAN 62 2235 HULSHOUT
EIGENAAR JOHAN VERLINDEN




10/01/2025

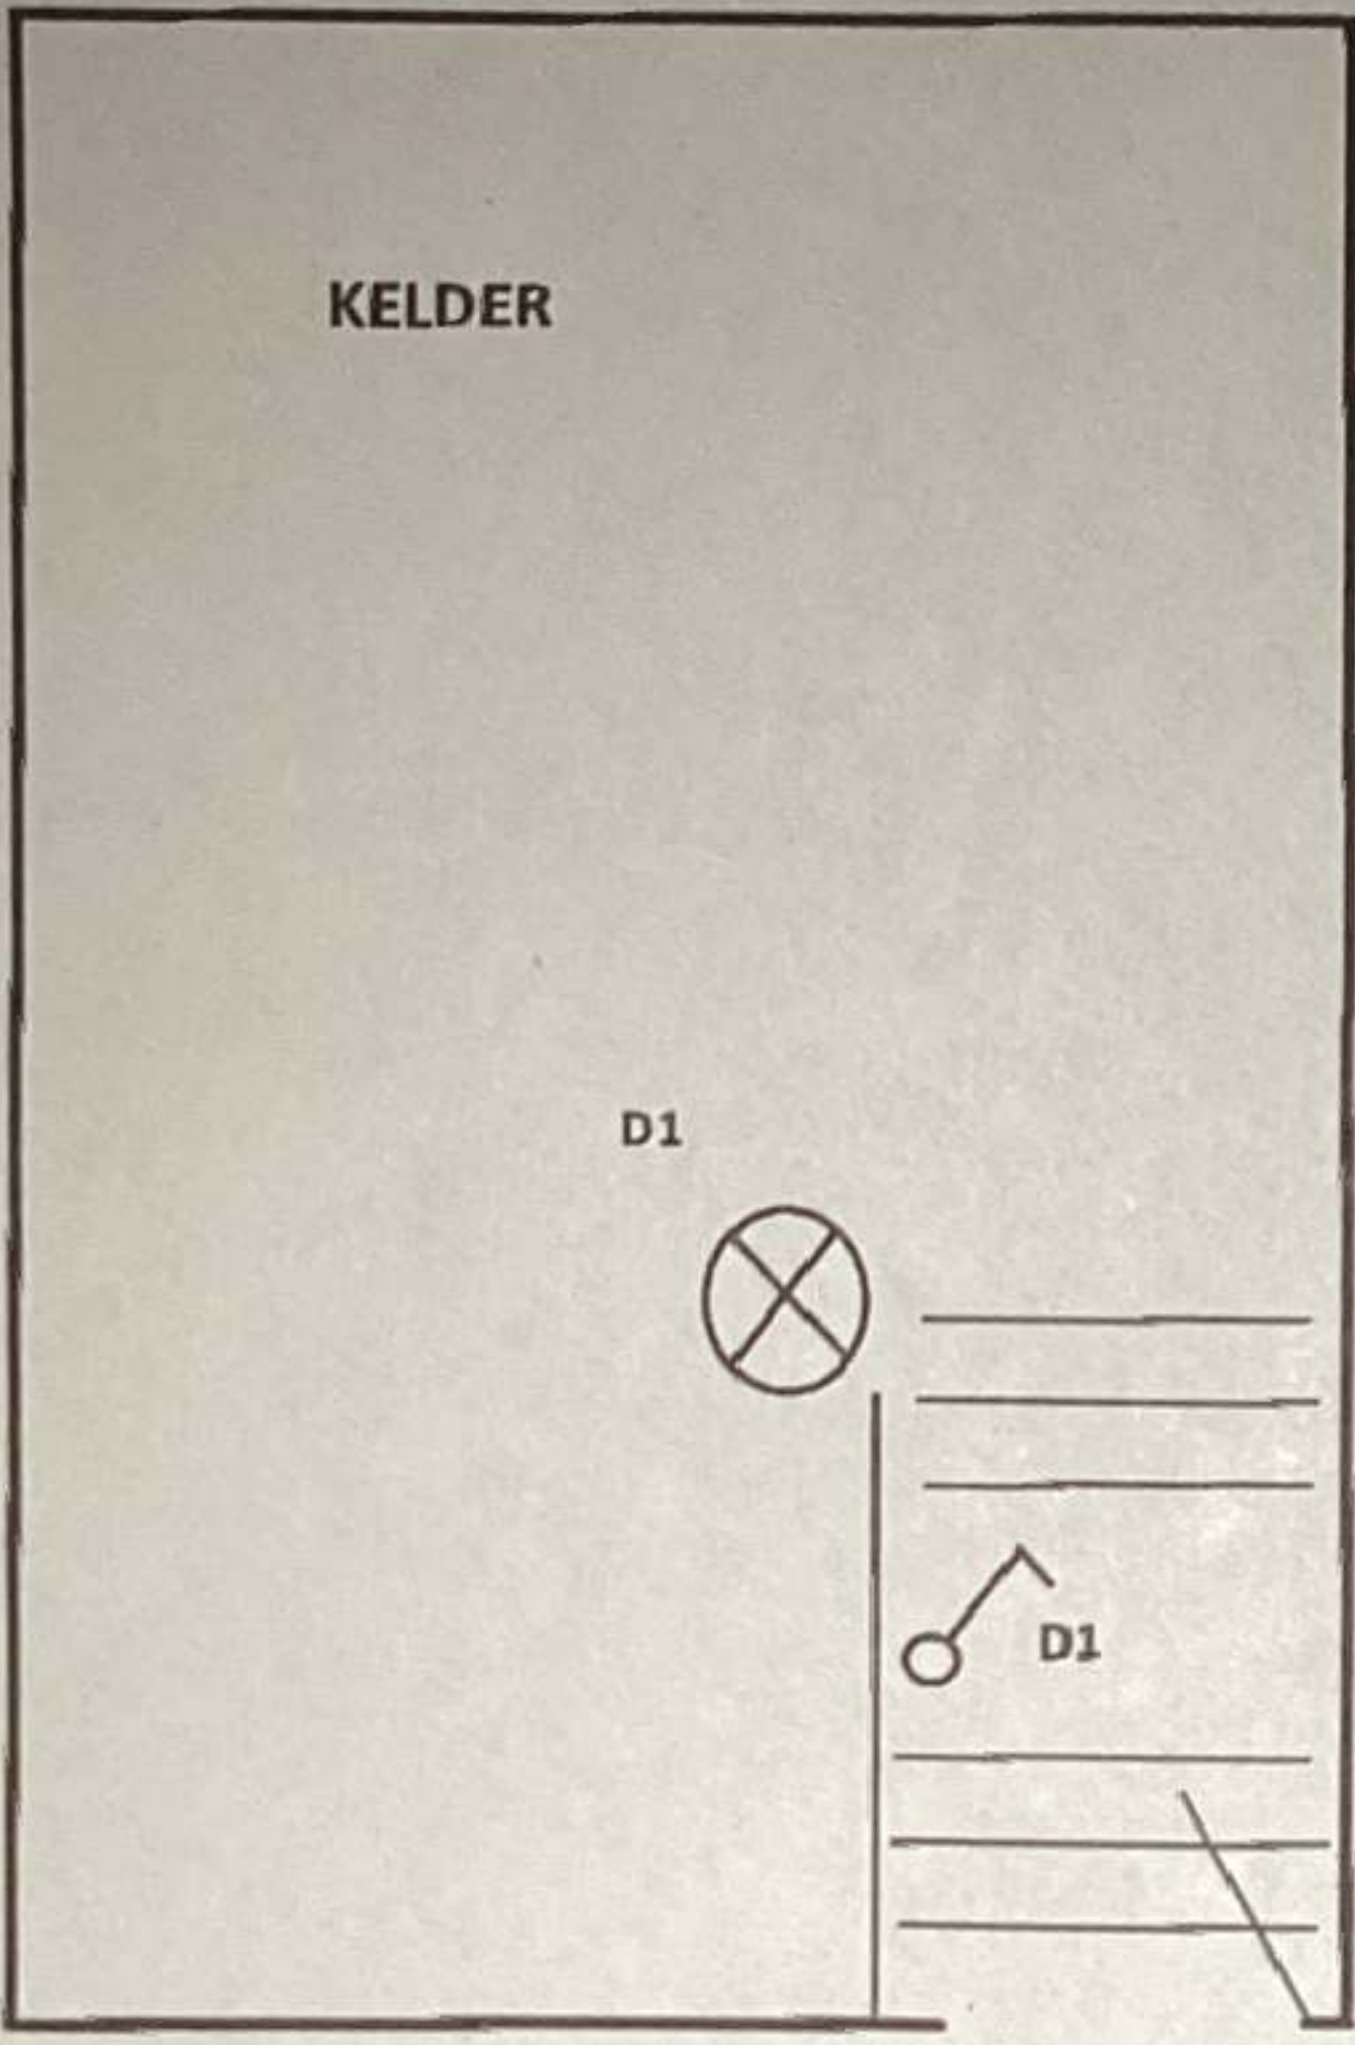

SITUATIESCHEMA ZOLDER GROTE BAAN 62 2235 HULSHOUT
EIGENAAR JOHAN VERLINDEN

GACEG 316
Eindred tekeningorganisatie
Jason Landsvregt


10/01/2025

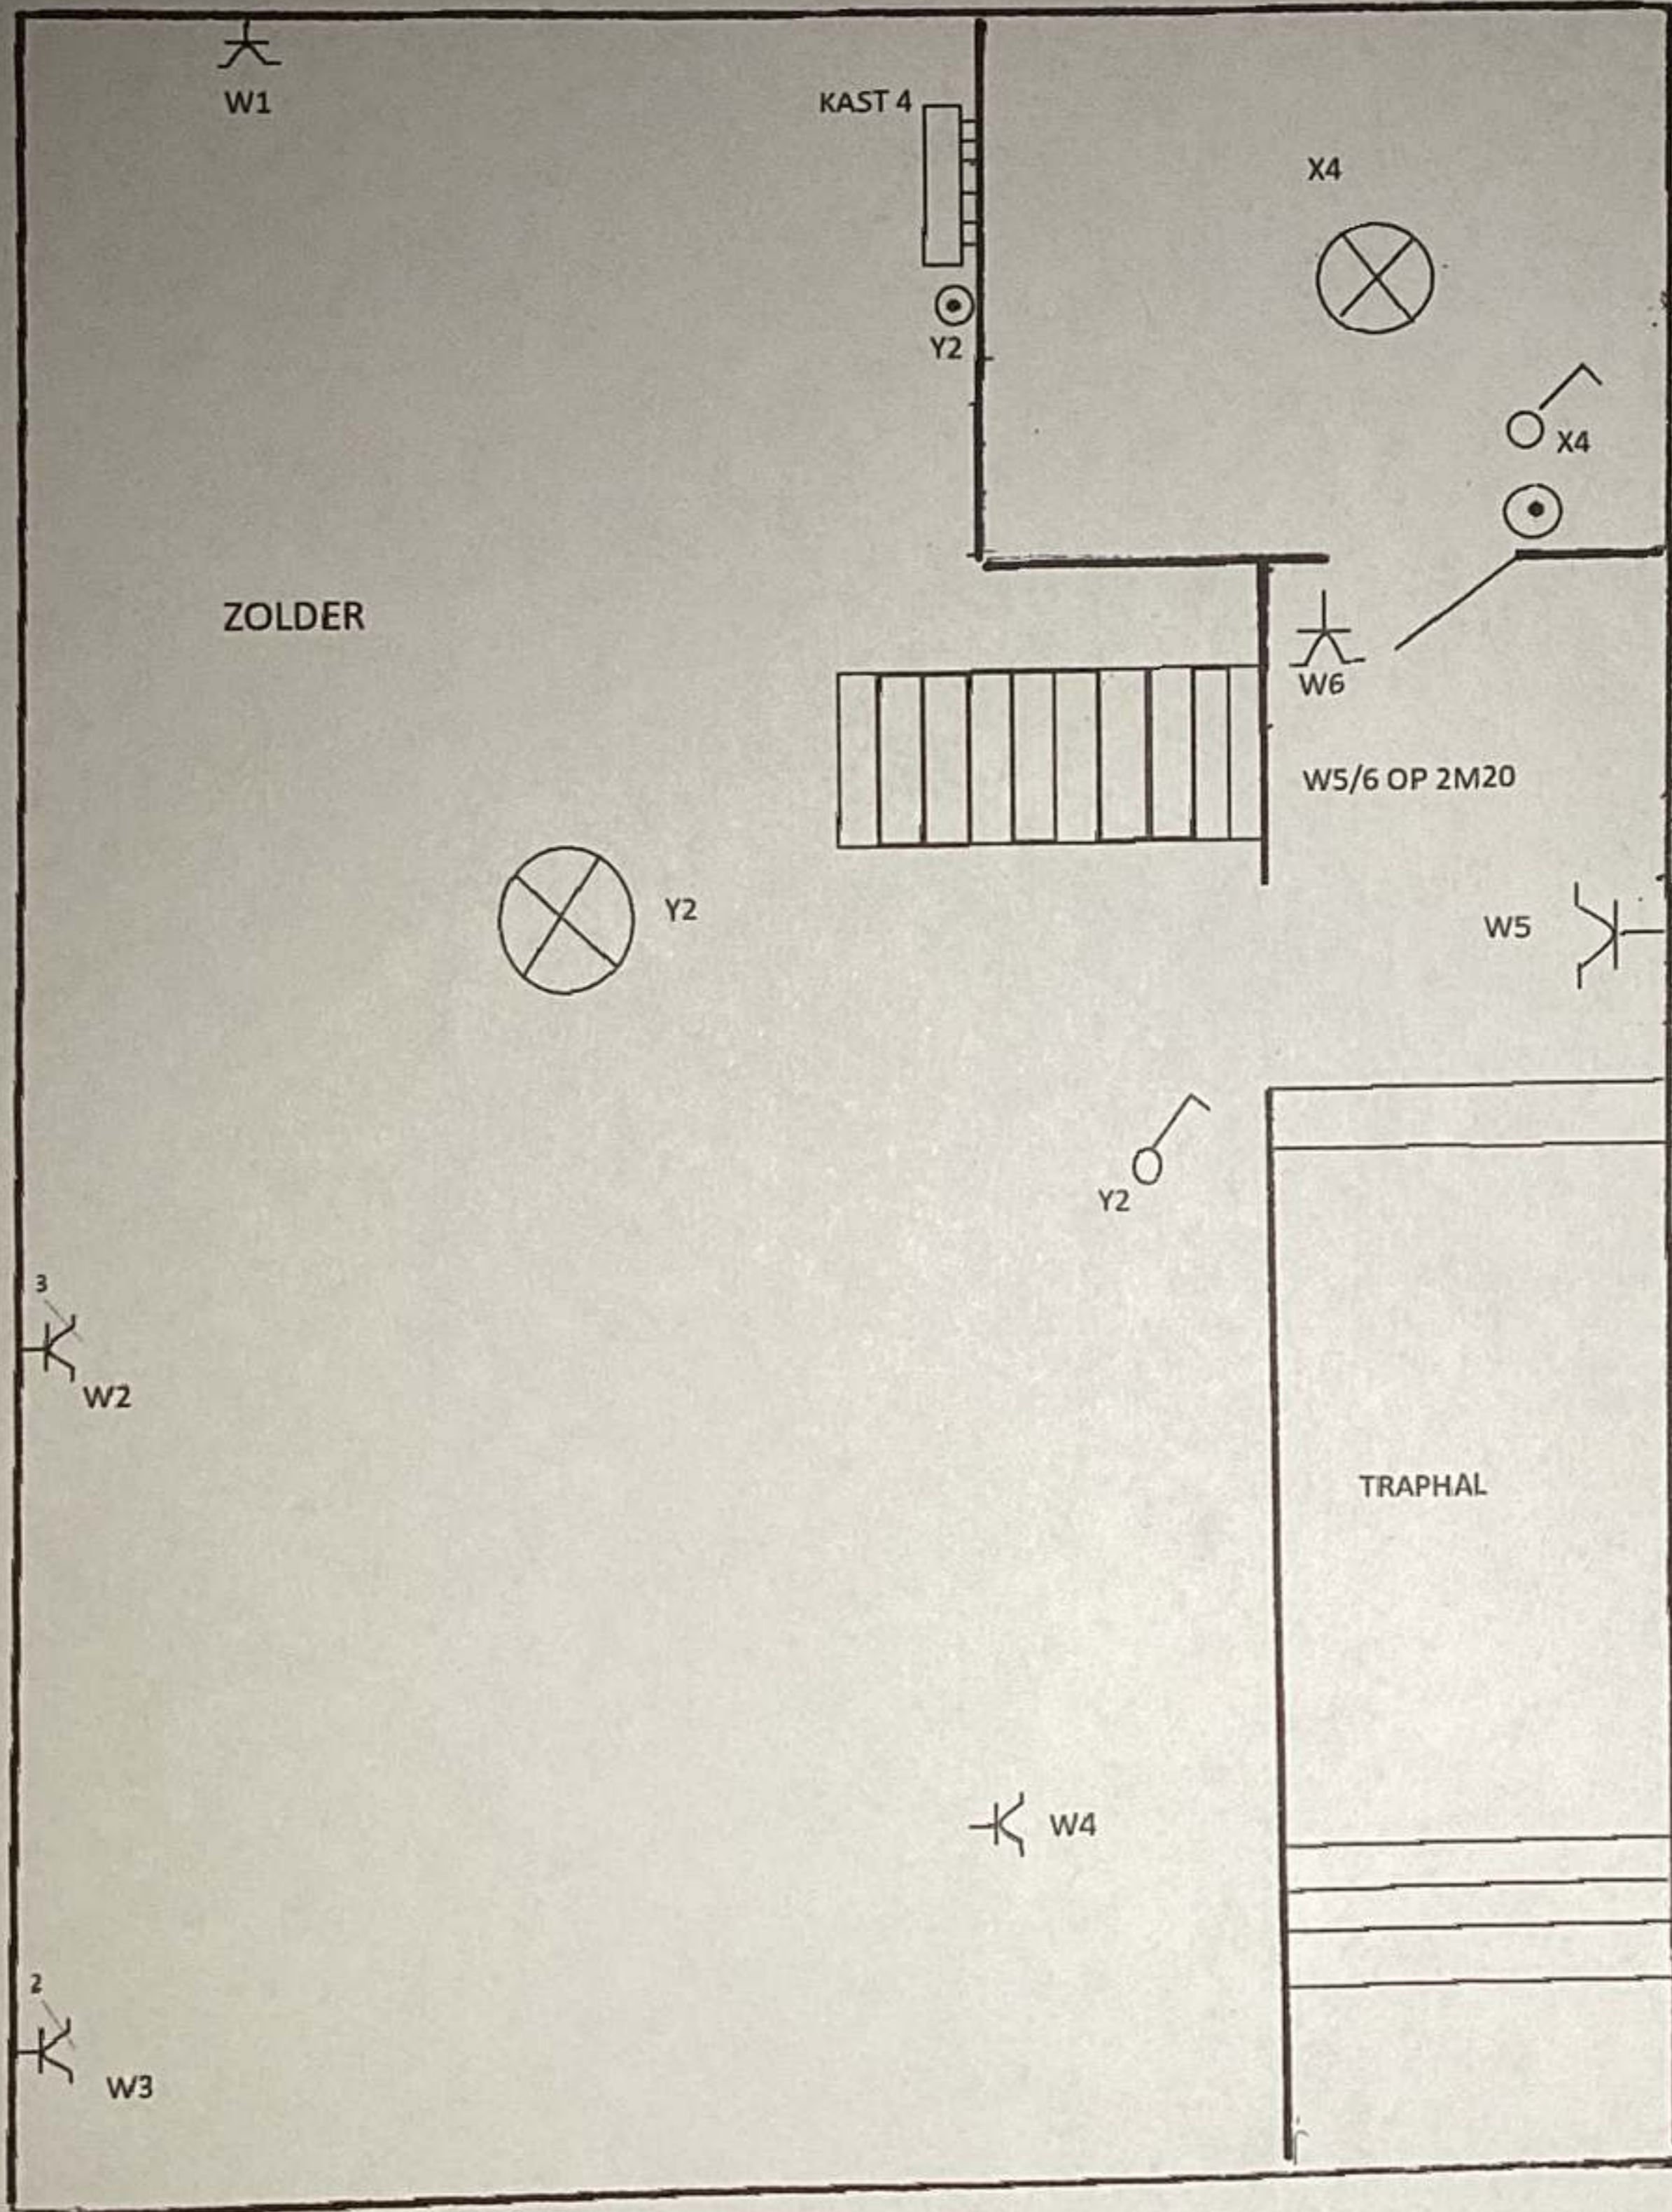


EAN 541448820059294557

SITUATIESCHEMA GARAGE GROTE BAAN 62 2235 HULSHOUT
EIGENAAR JOHAN VERLINDEN

GACEG 316
Eerstelijks landmeetkundige Organisatie van
Jasen Landsvreugt

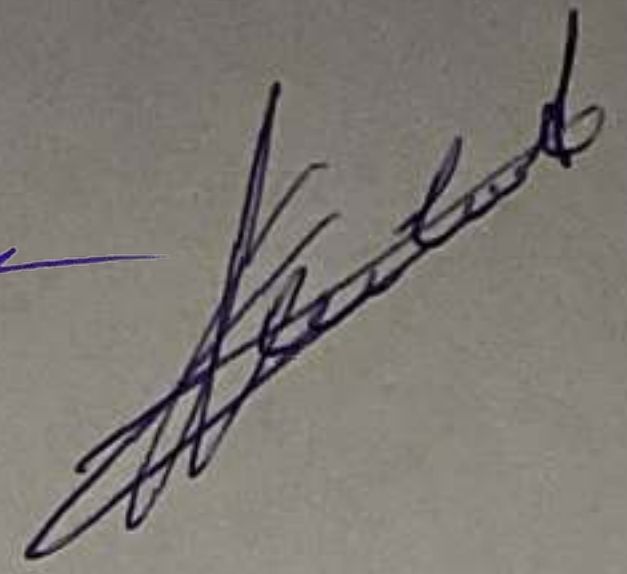

10/01/2025

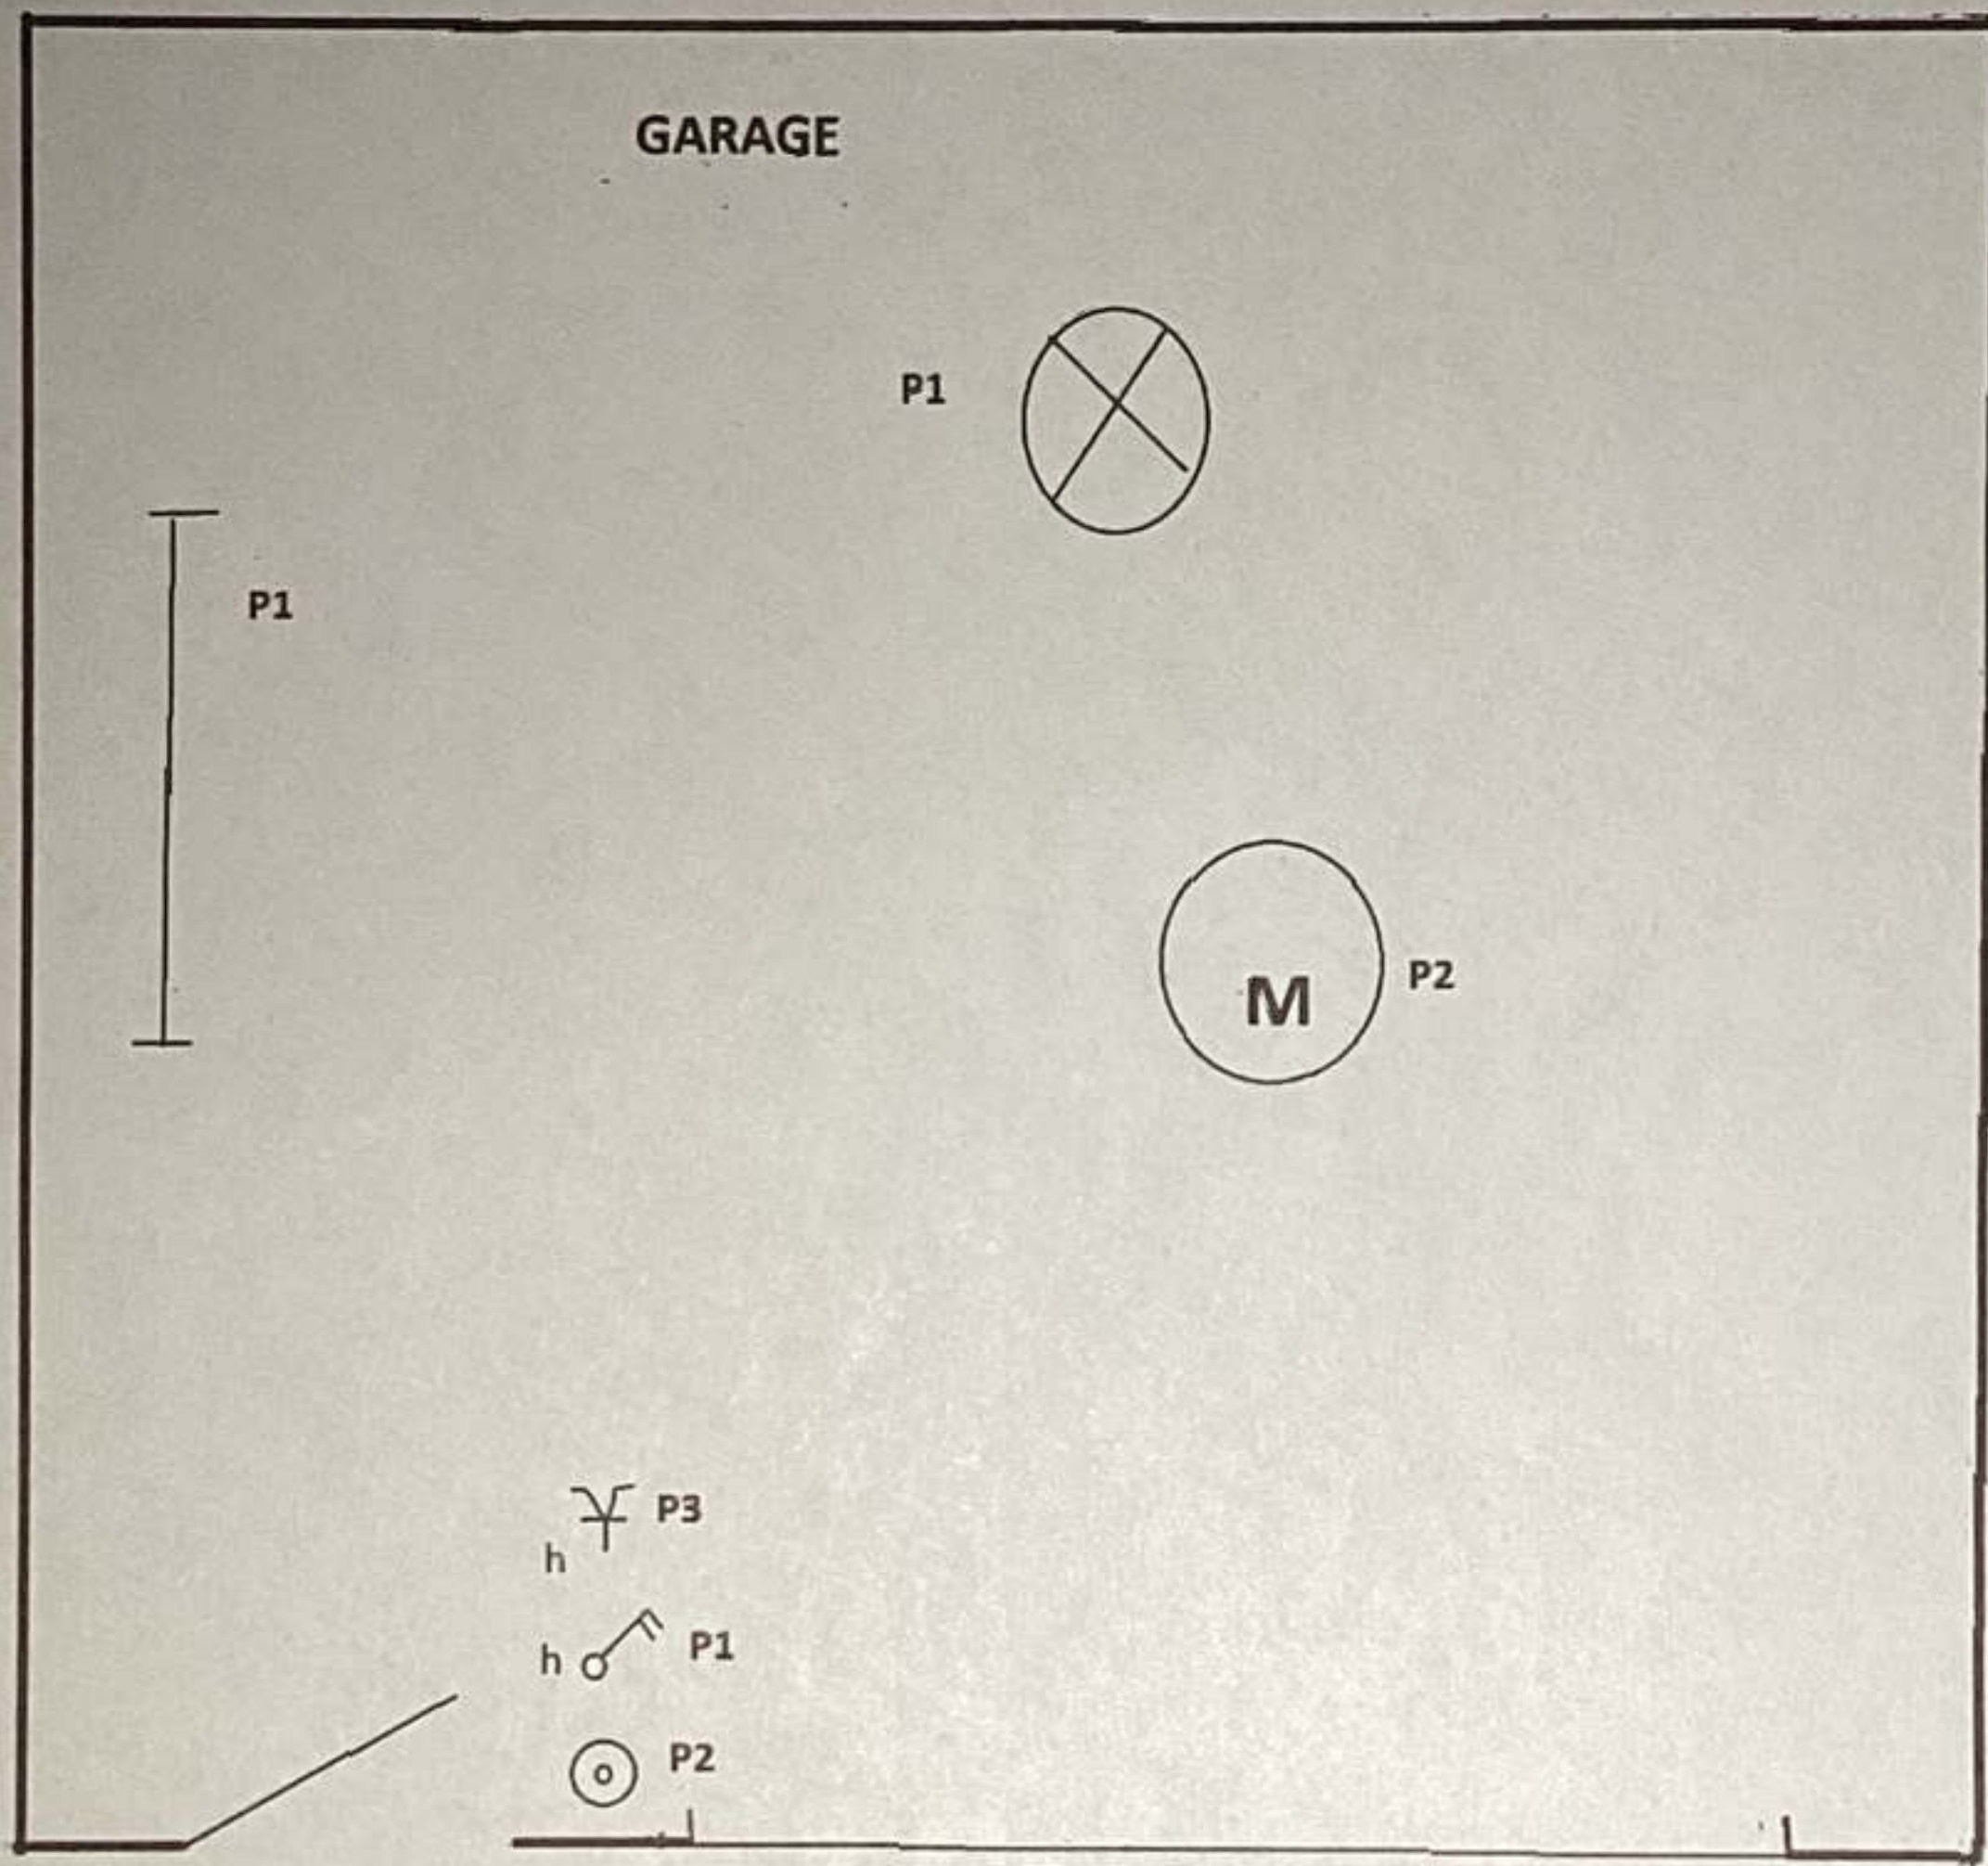


EAN 541448820059294557

SITUATIESCHEMA VERDIEP GROTE BAAN 62 2235 HULSHOUT
EIGENAAR JOHAN VERLINDEN

GACEFC 316
Eenheid bouwvoorschriften Oranjestad
Jason Landsvregt

10/01/2025

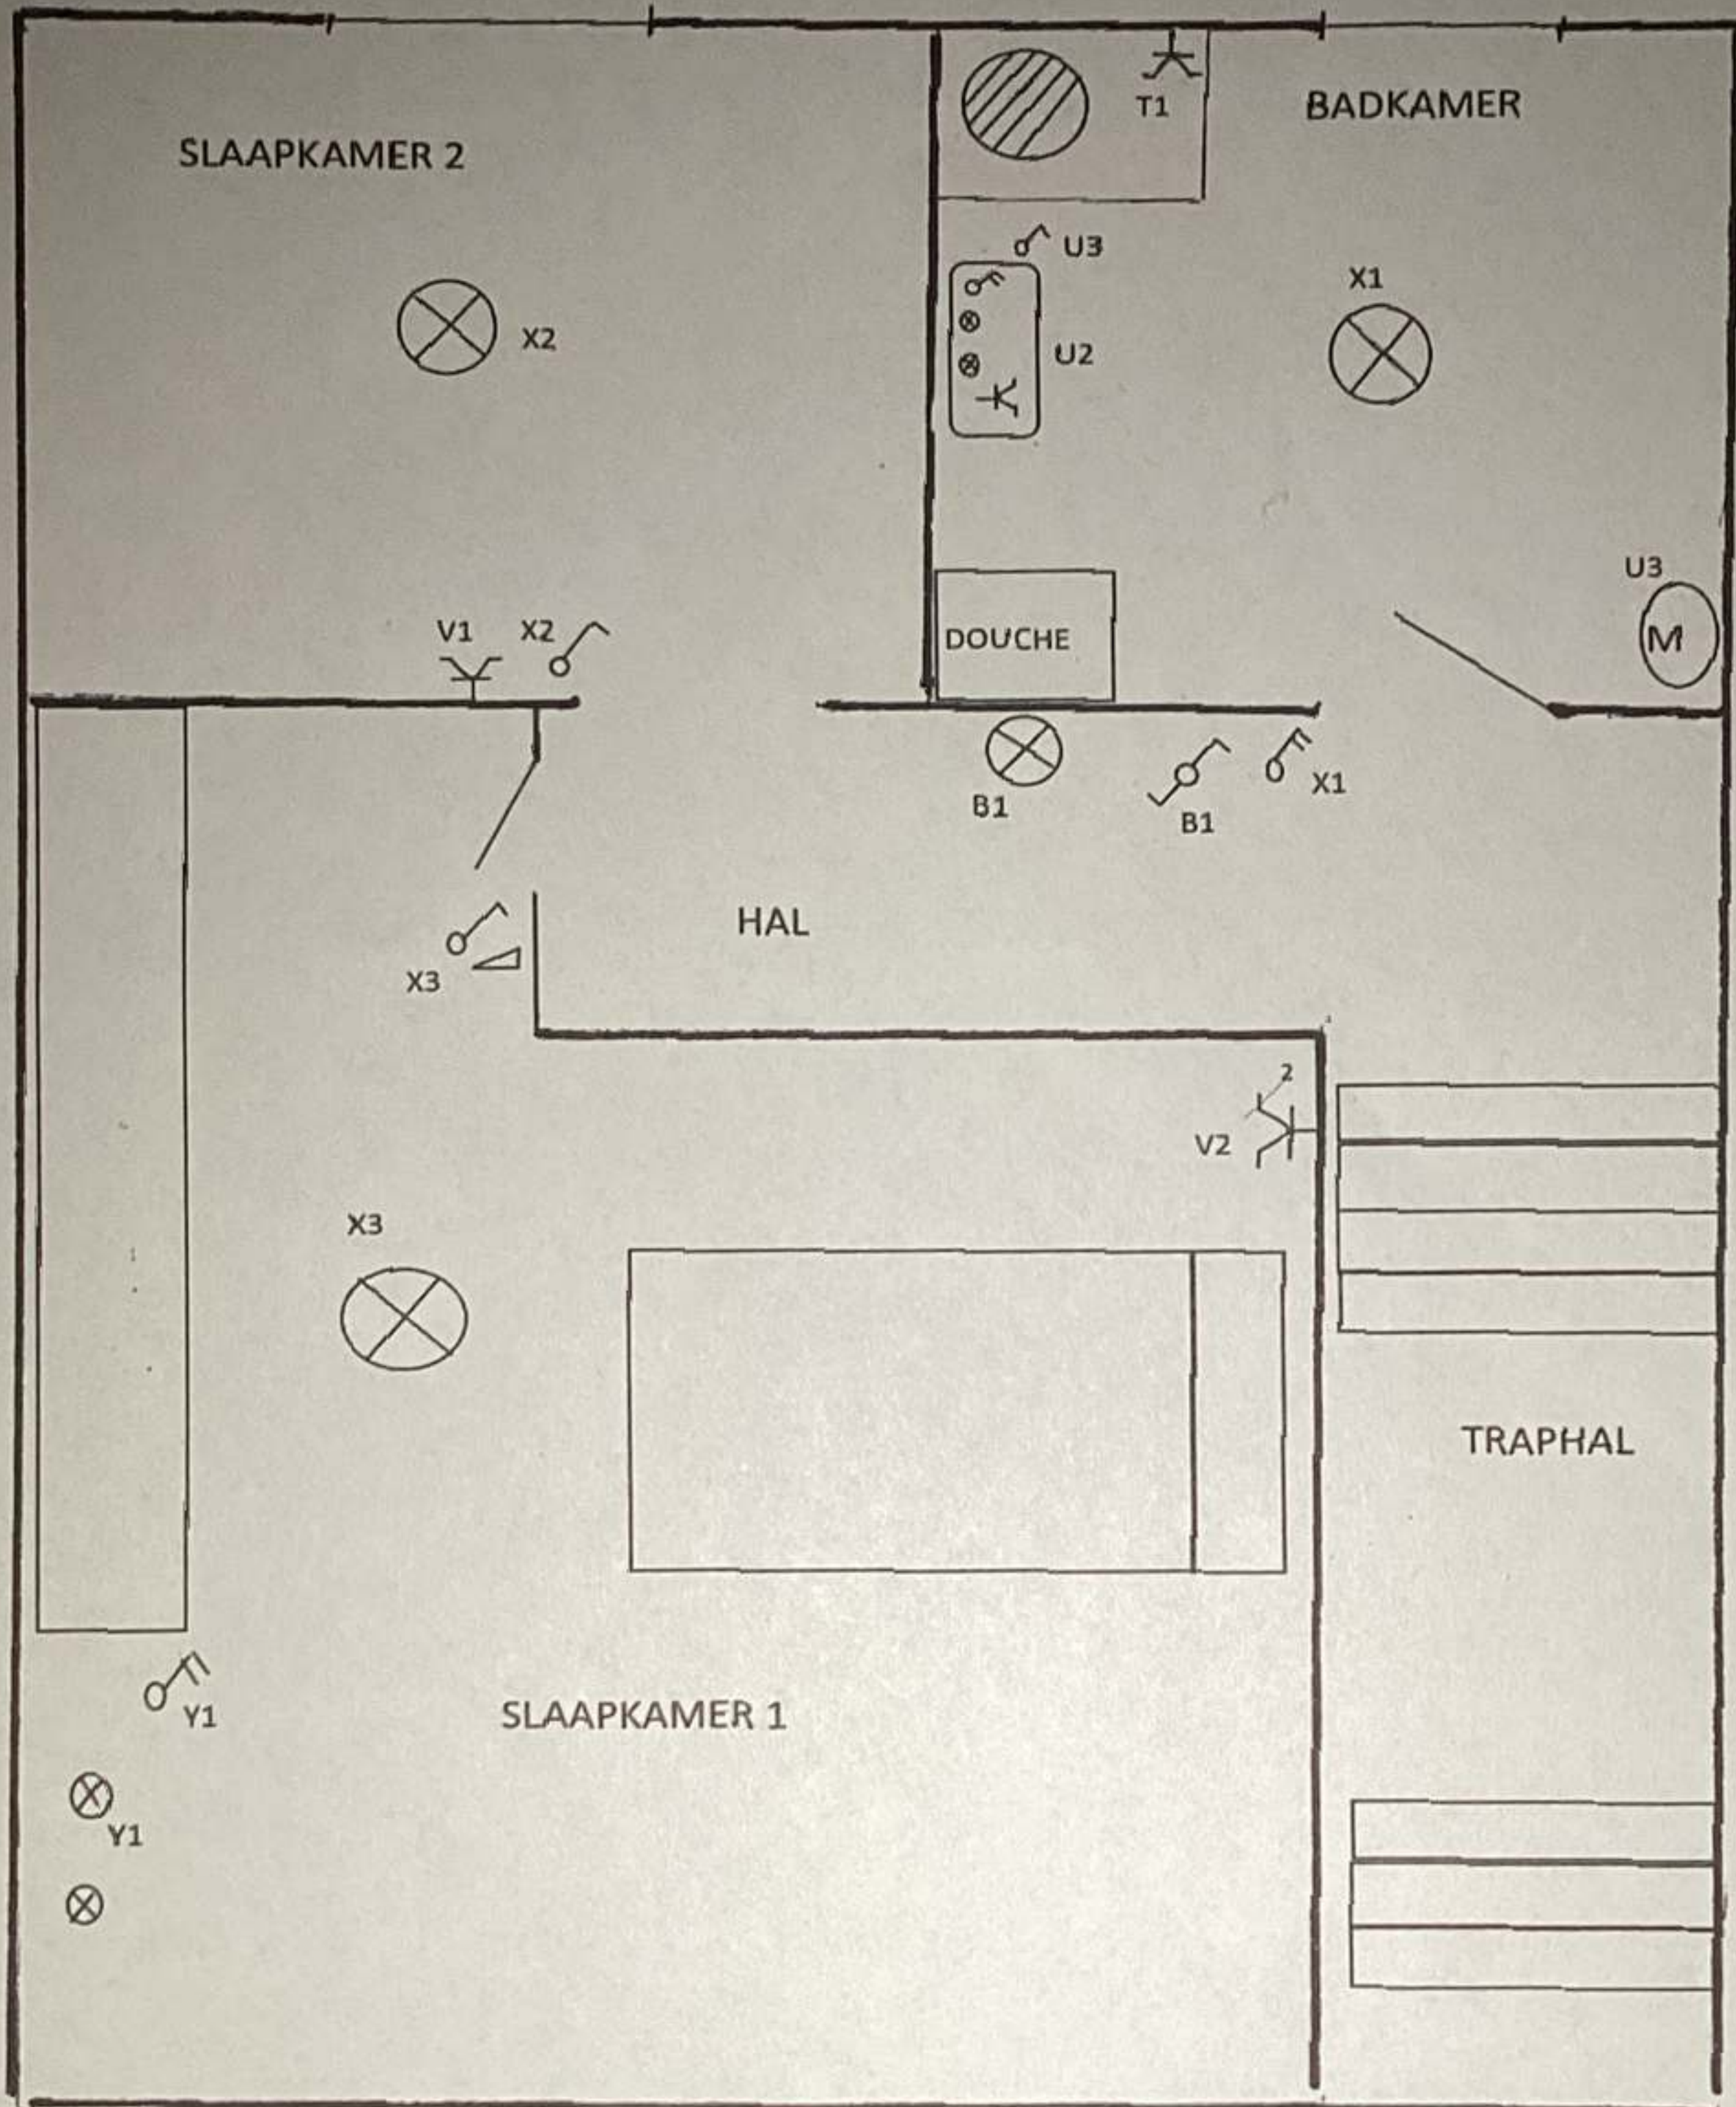

EAN 541448820059294557